


 - WYKĄCZONE Z KOSZCENIA około 0,6 ha

 - DO KOSZCENIA około 2,5 ha

SZKI [INWENTARYZACJA TERENÓW ZIELONYCH]

Stadion Śląski, Chorzów
powierzchnia: 31 039,320 mkw
skala 1:1000

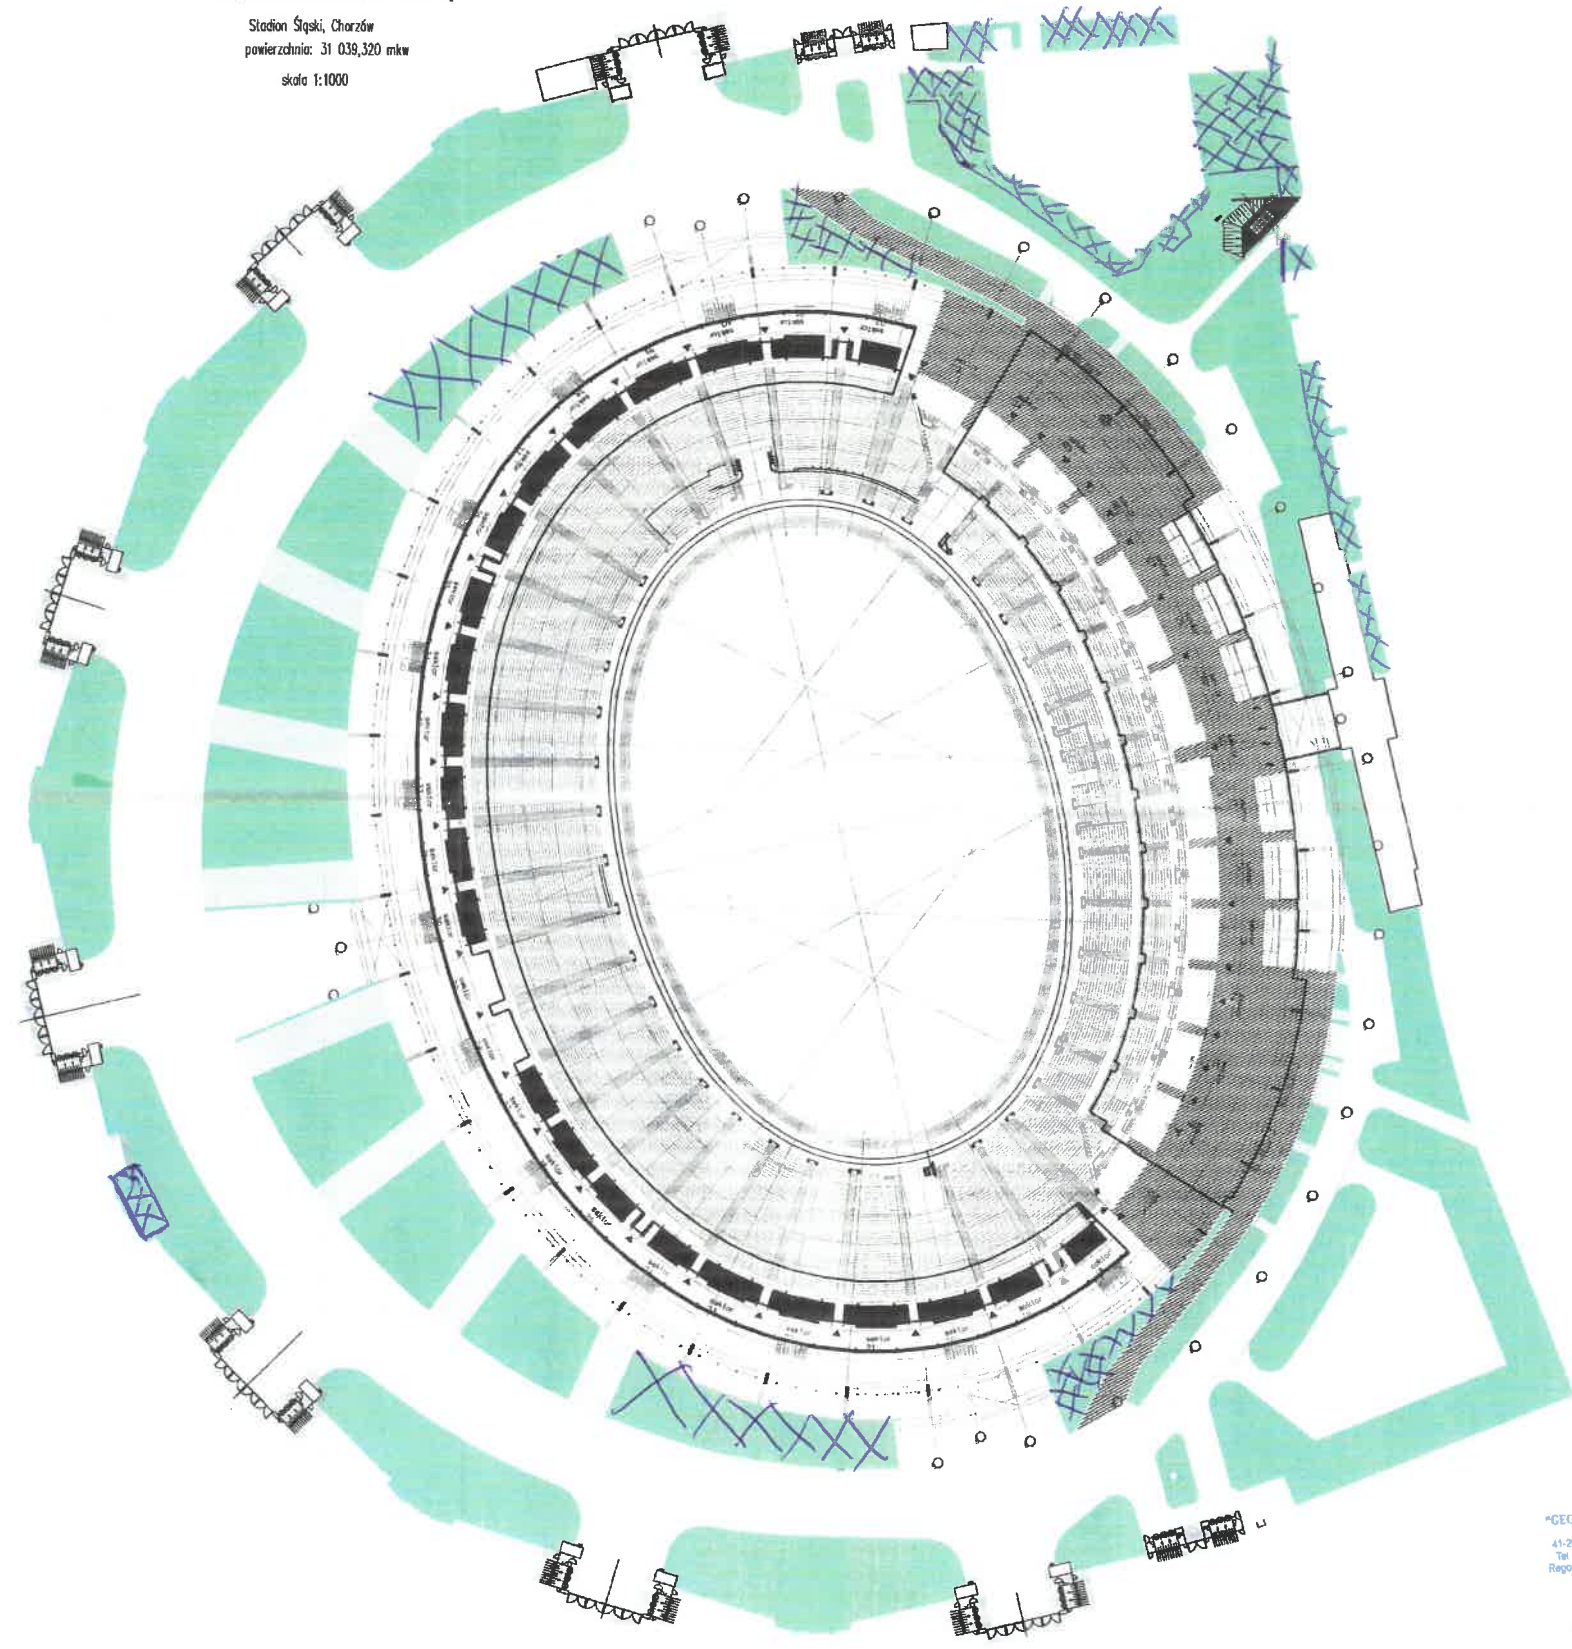

GEO-INZ USŁUGI GEODEZYJNE
Piotrucha Ryszard
41-200 Sosnowiec, Chorzowska 15/5
Tel. 32 563 12 81 Fax 32 578 25 01
Regon 27202851 NIP 625-104-11-69

REGISTRACJA UPRRAWNIENY
Inż. inż. Marcin Piotrucha
Wydział Geodezji i Inżynierii