



Zadaszenie widowni oraz niezbedna infrastruktura techniczna  
Stadionu Slaskiego w Chorzowie




punkty gastronomiczne

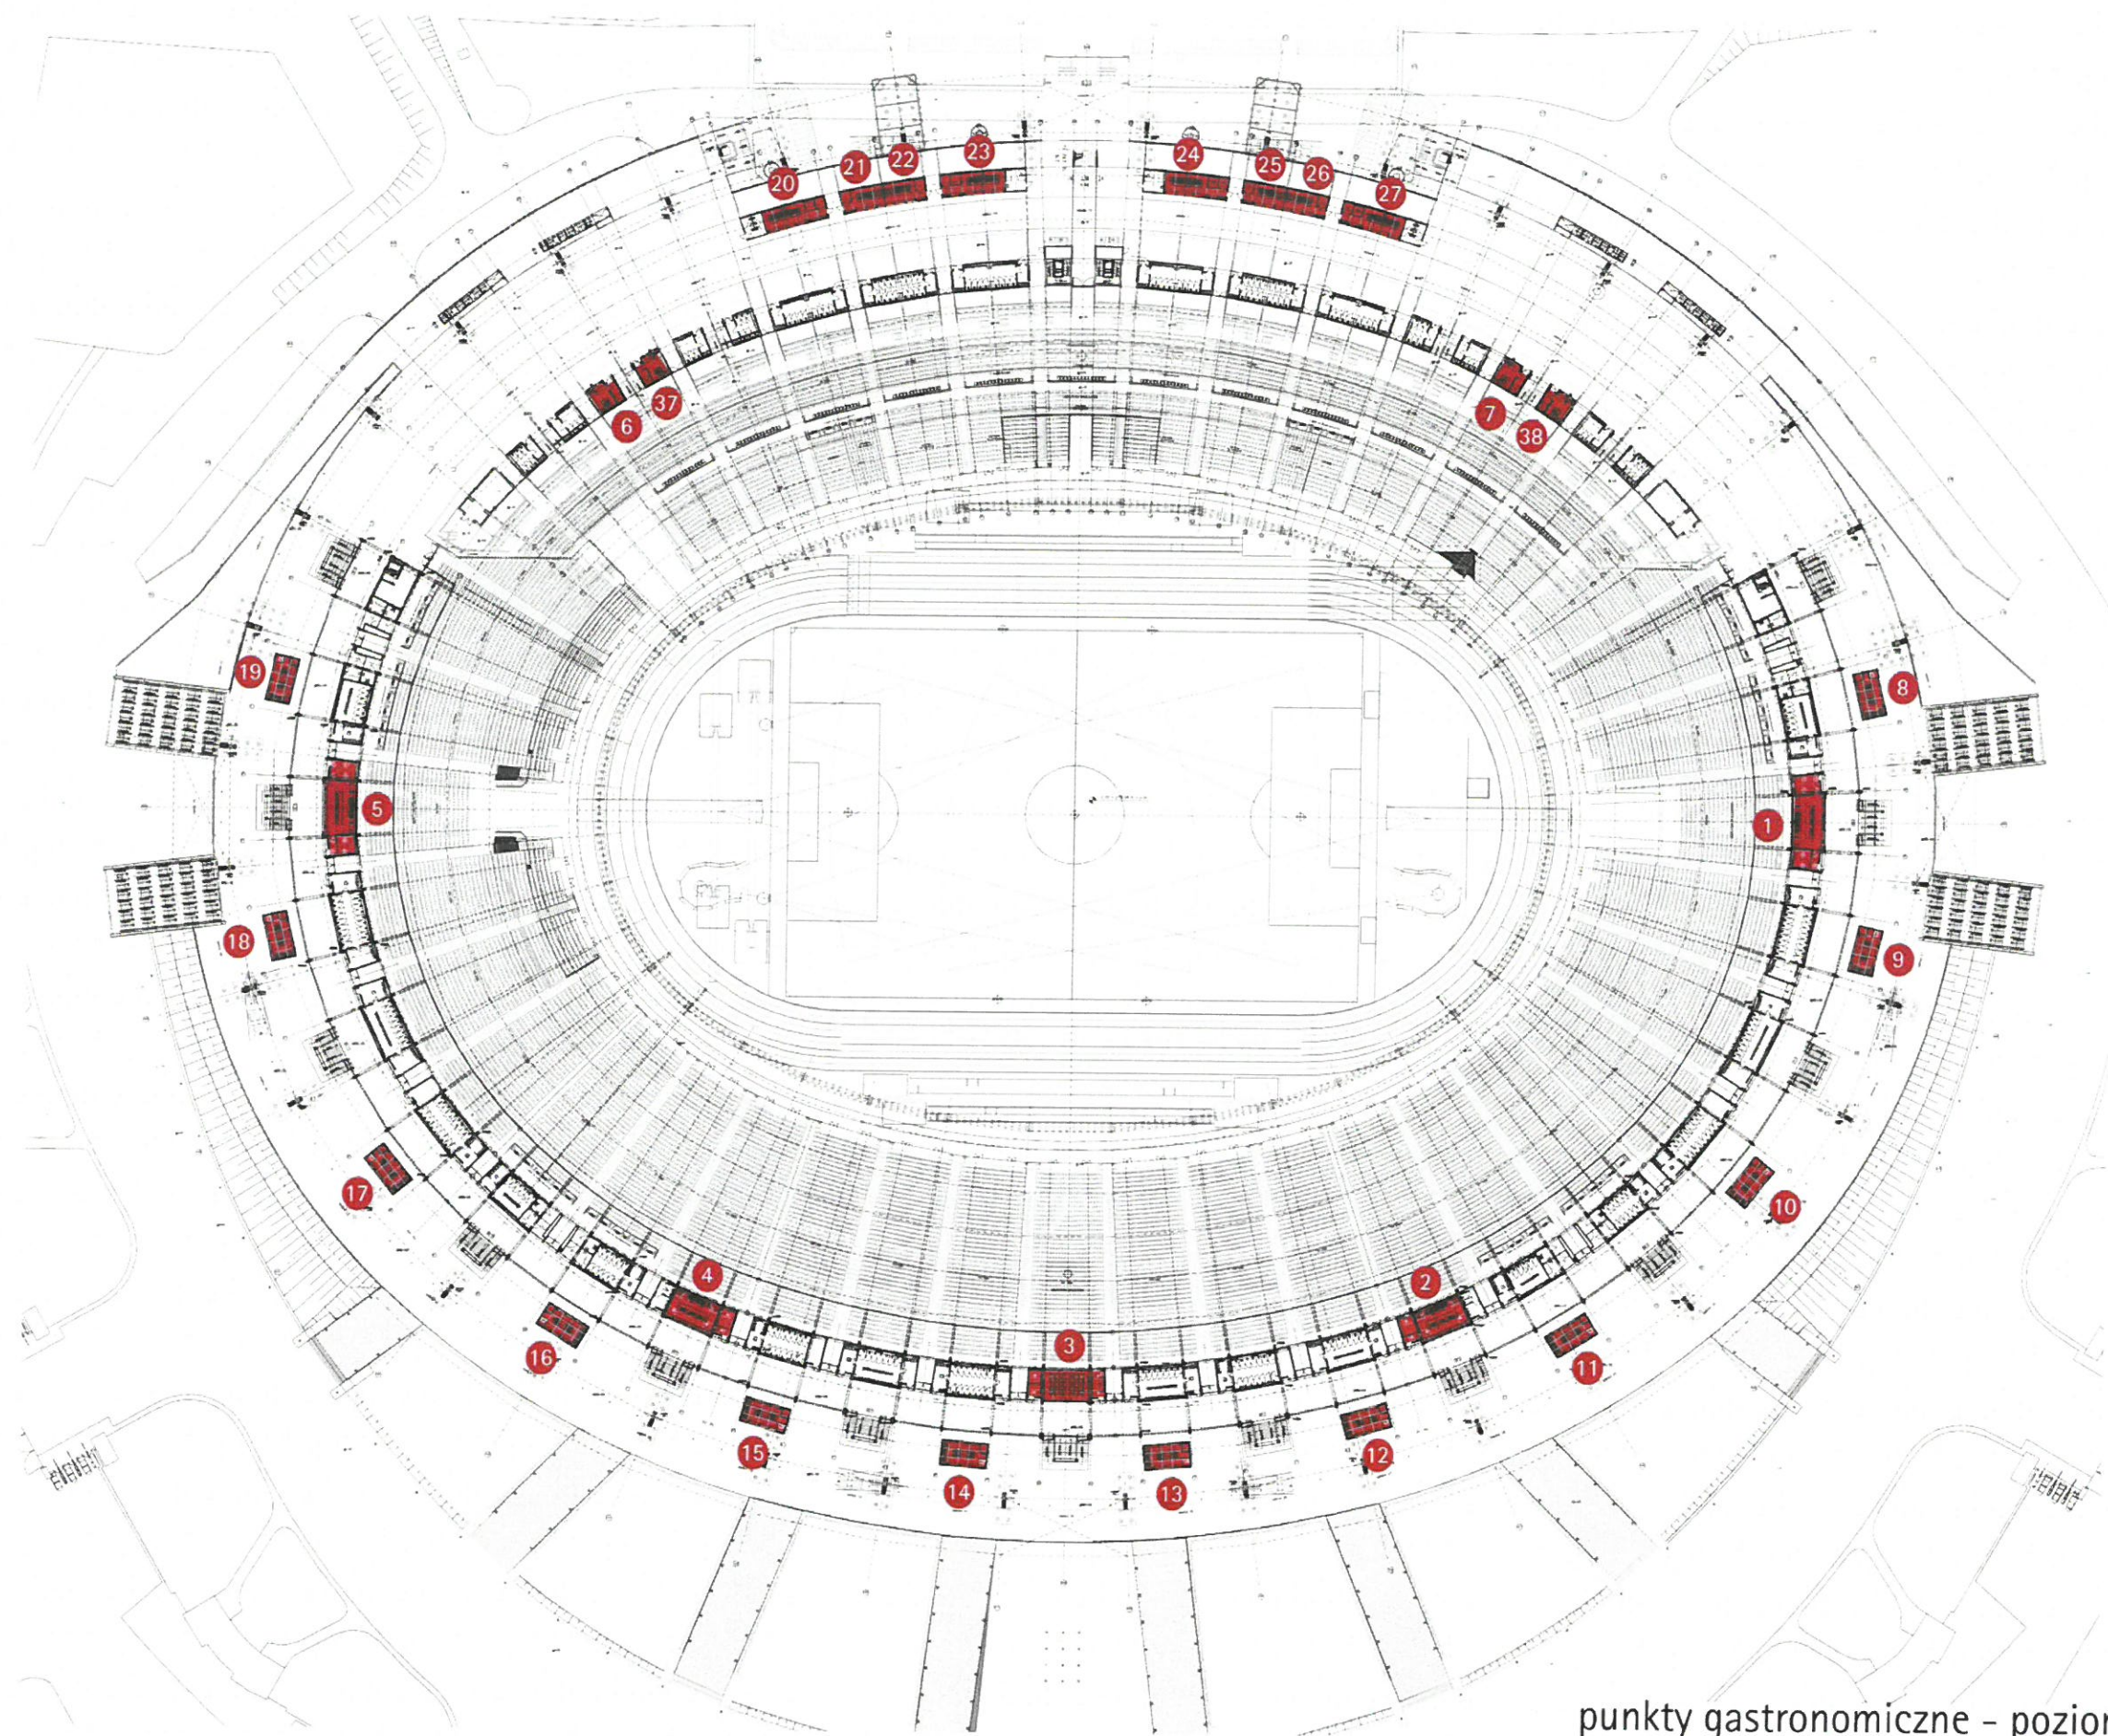


punkty gastronomiczne - poziom 02 - promenada

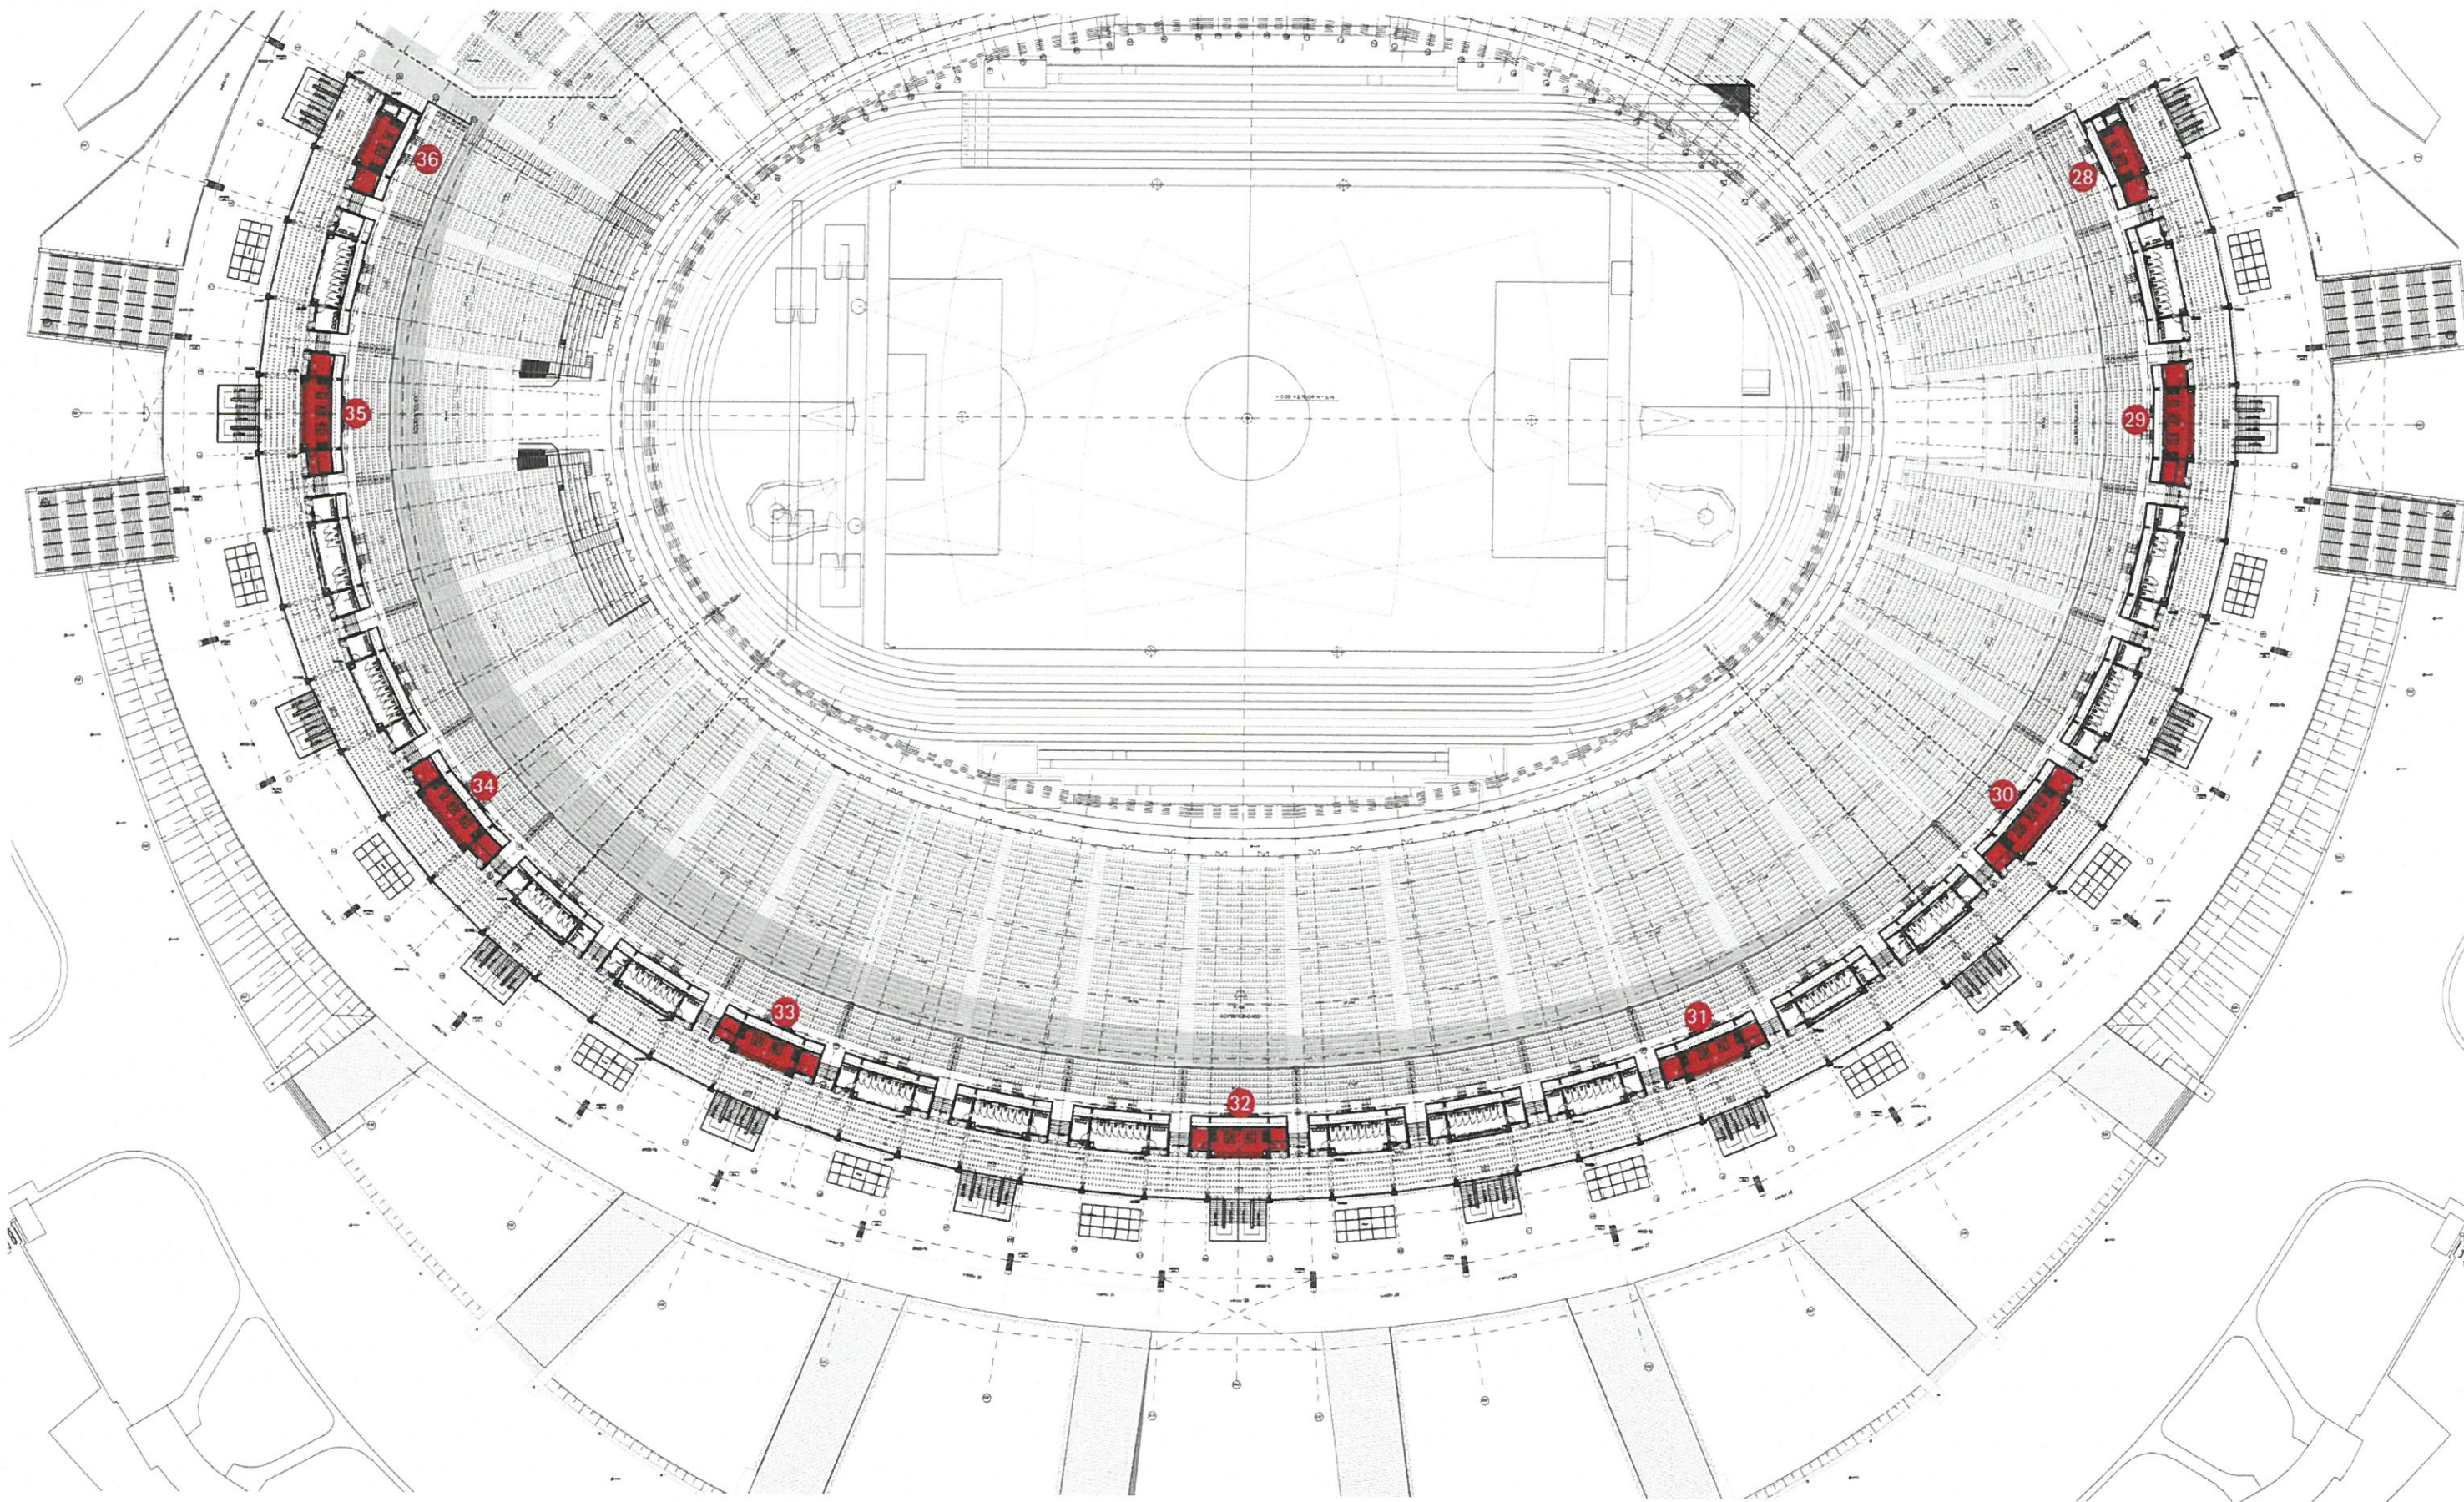


punkty gastronomiczne - poziom 03 - promenada gorna

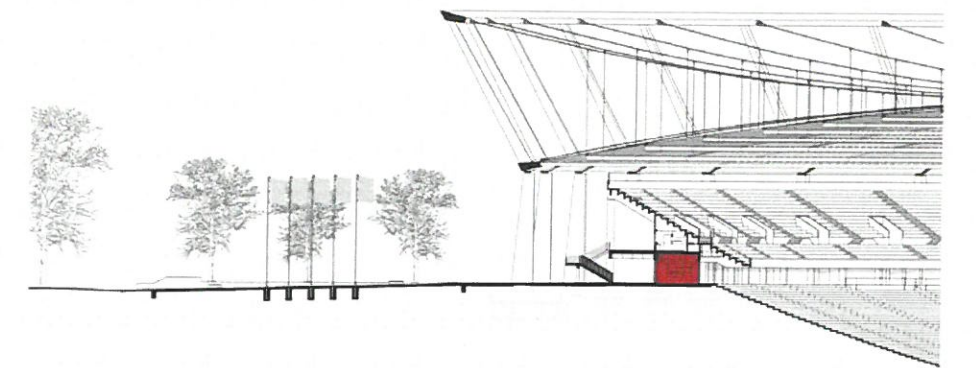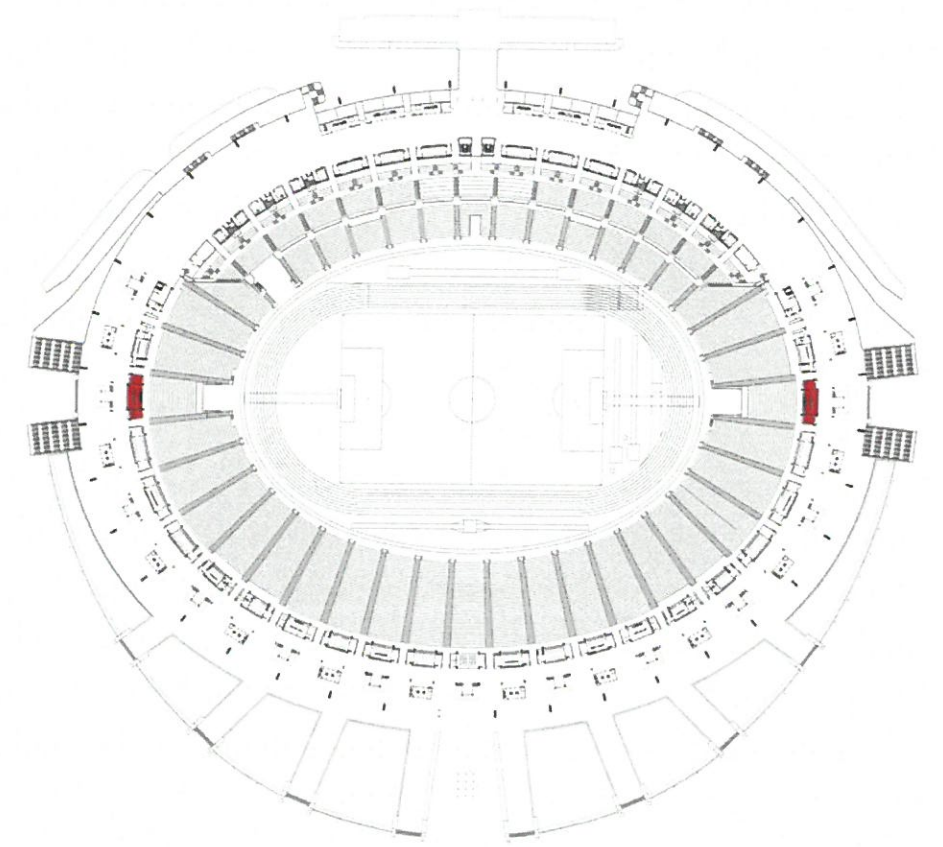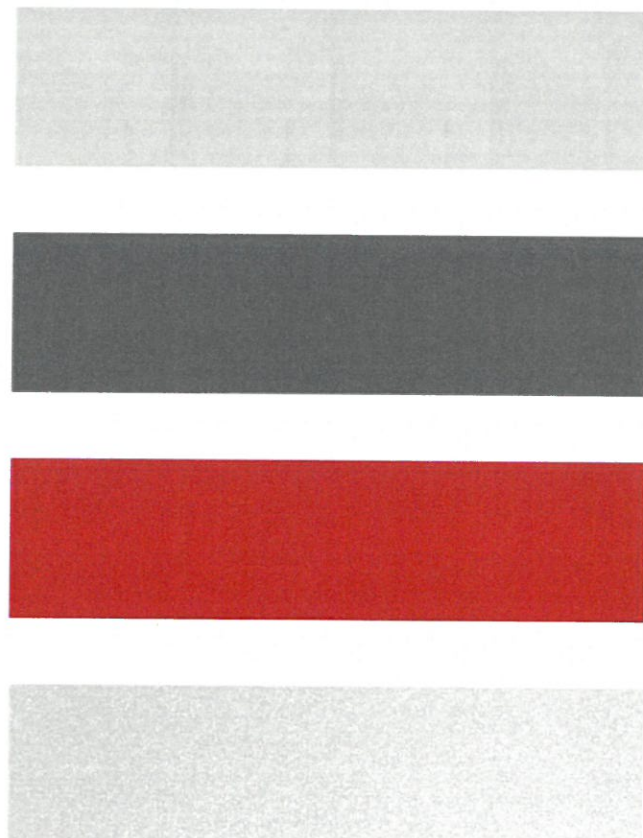



1 5 KIOSK GASTRONOMICZNE WBUDOWANE POZIOM 02

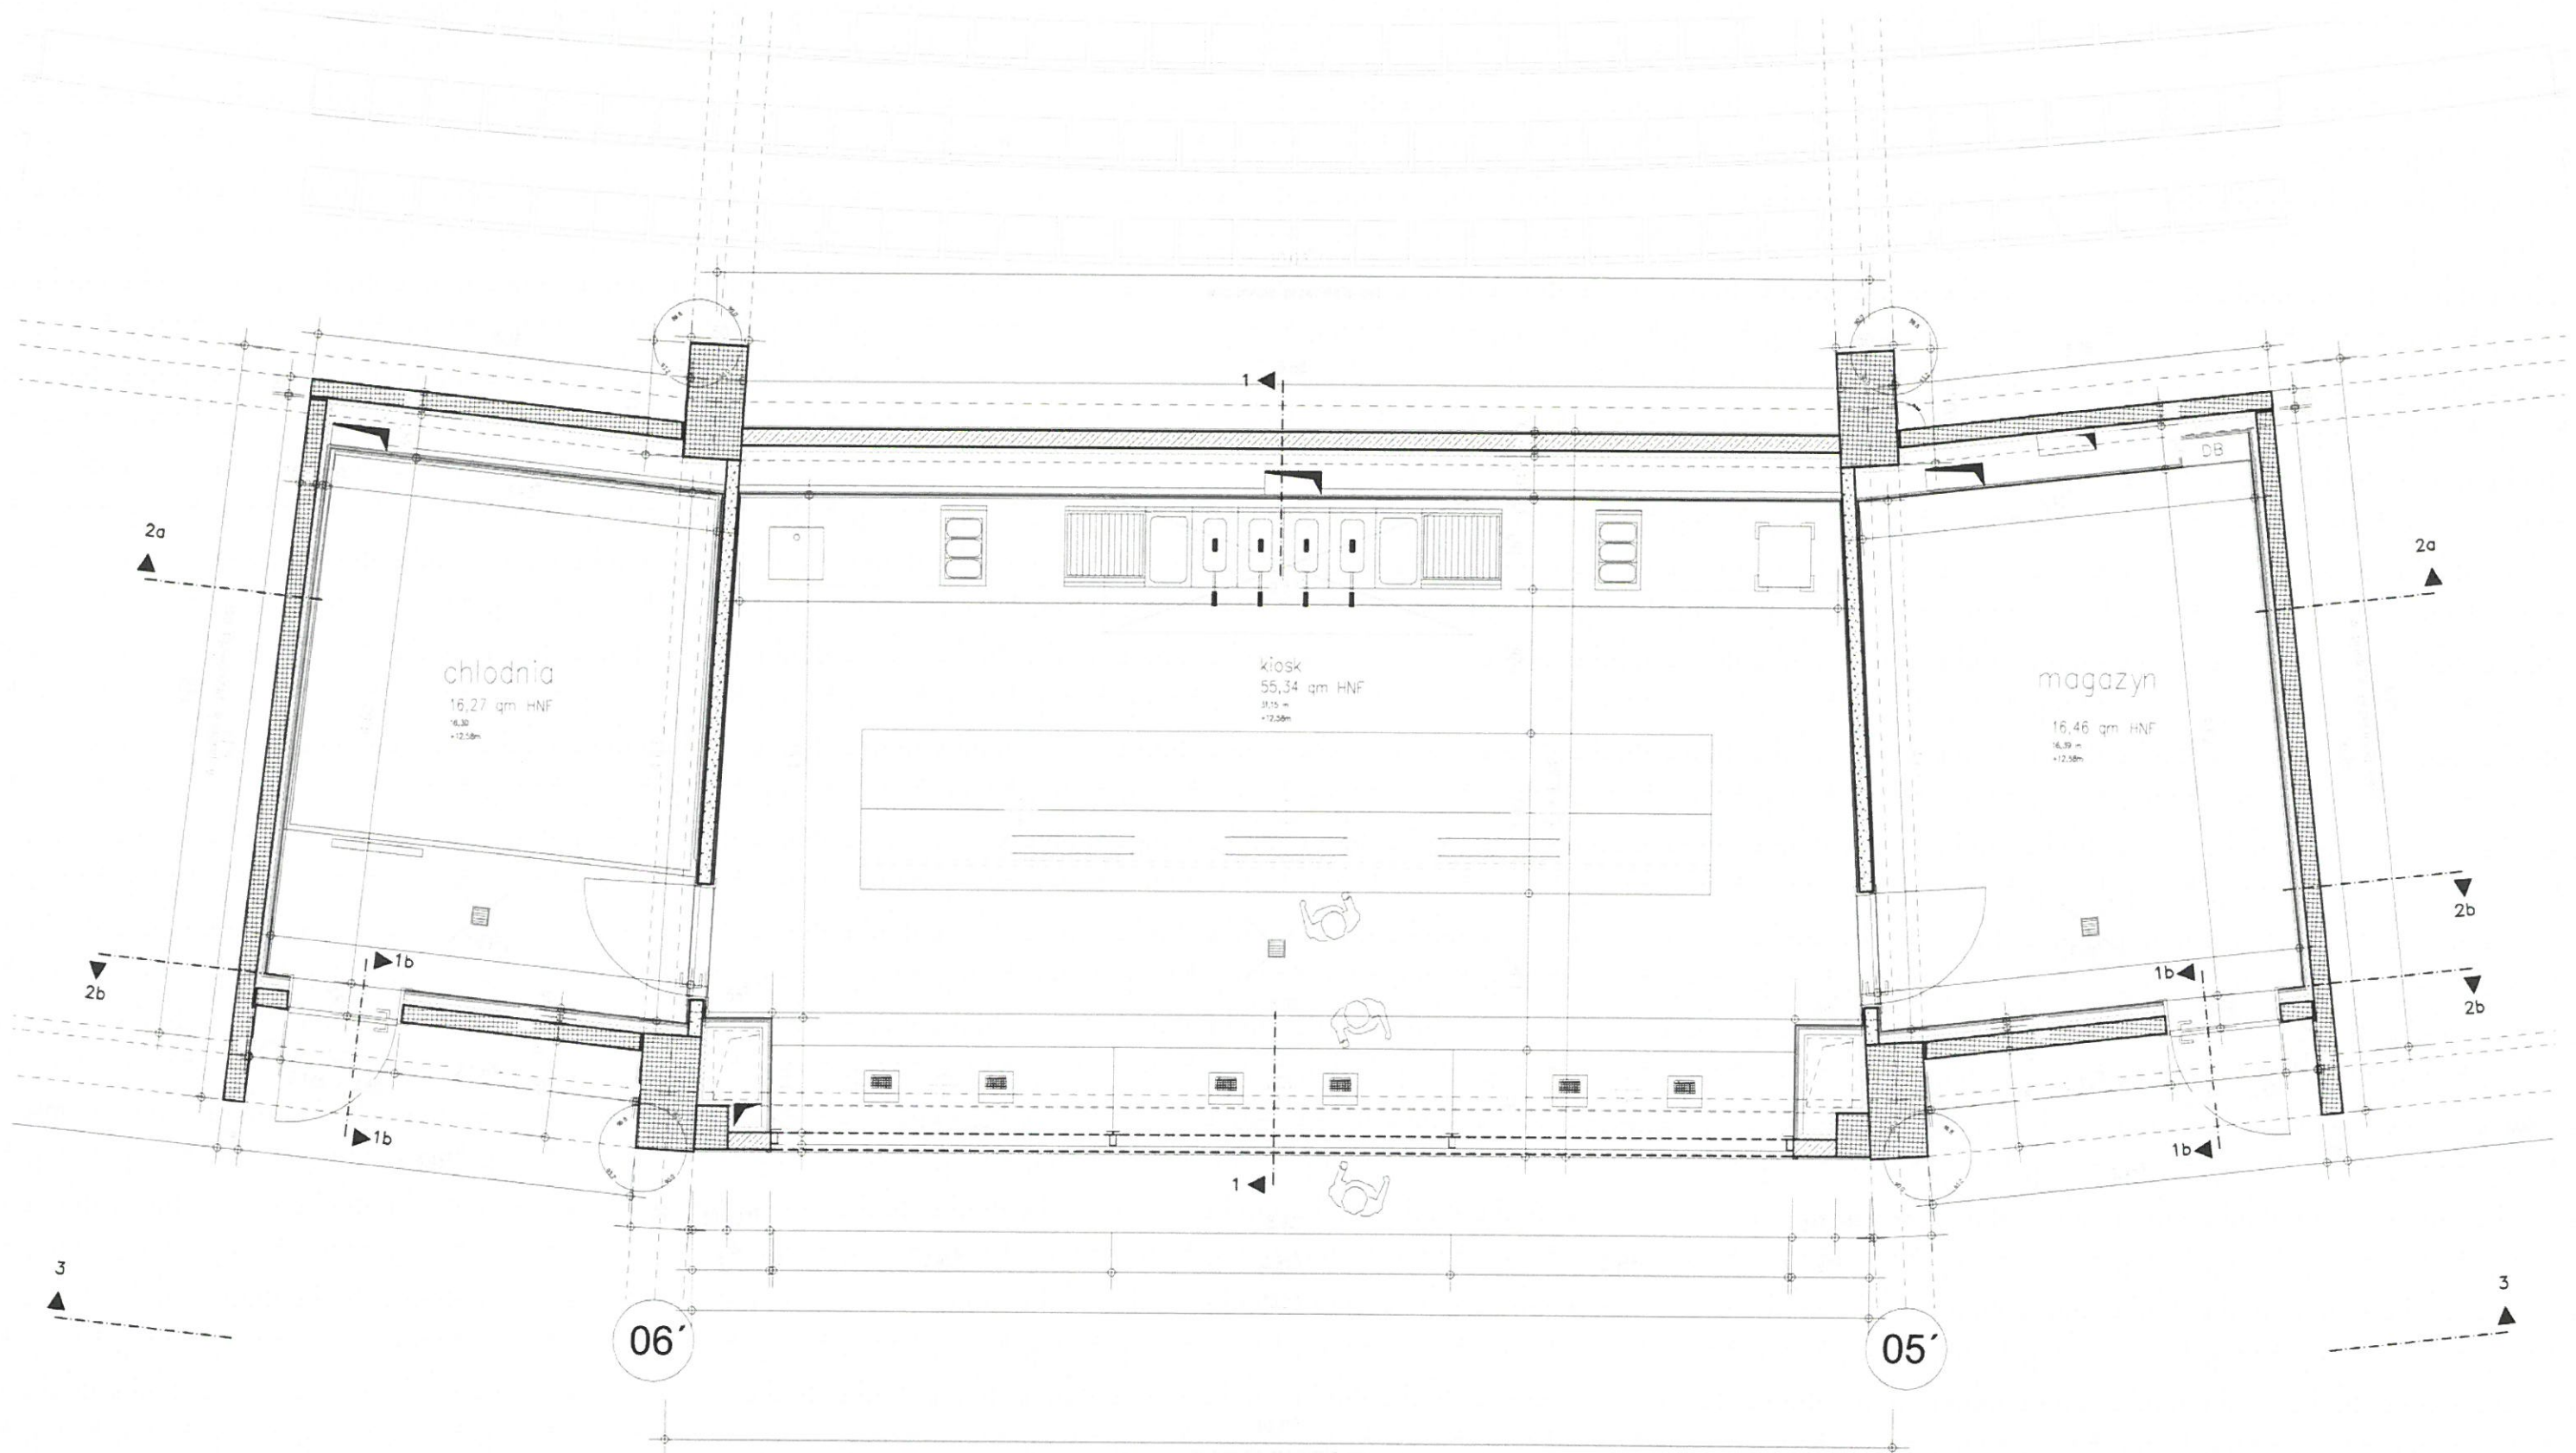




1 5 KIOSK GASTRONOMICZNE WBUDOWANE POZIOM 02

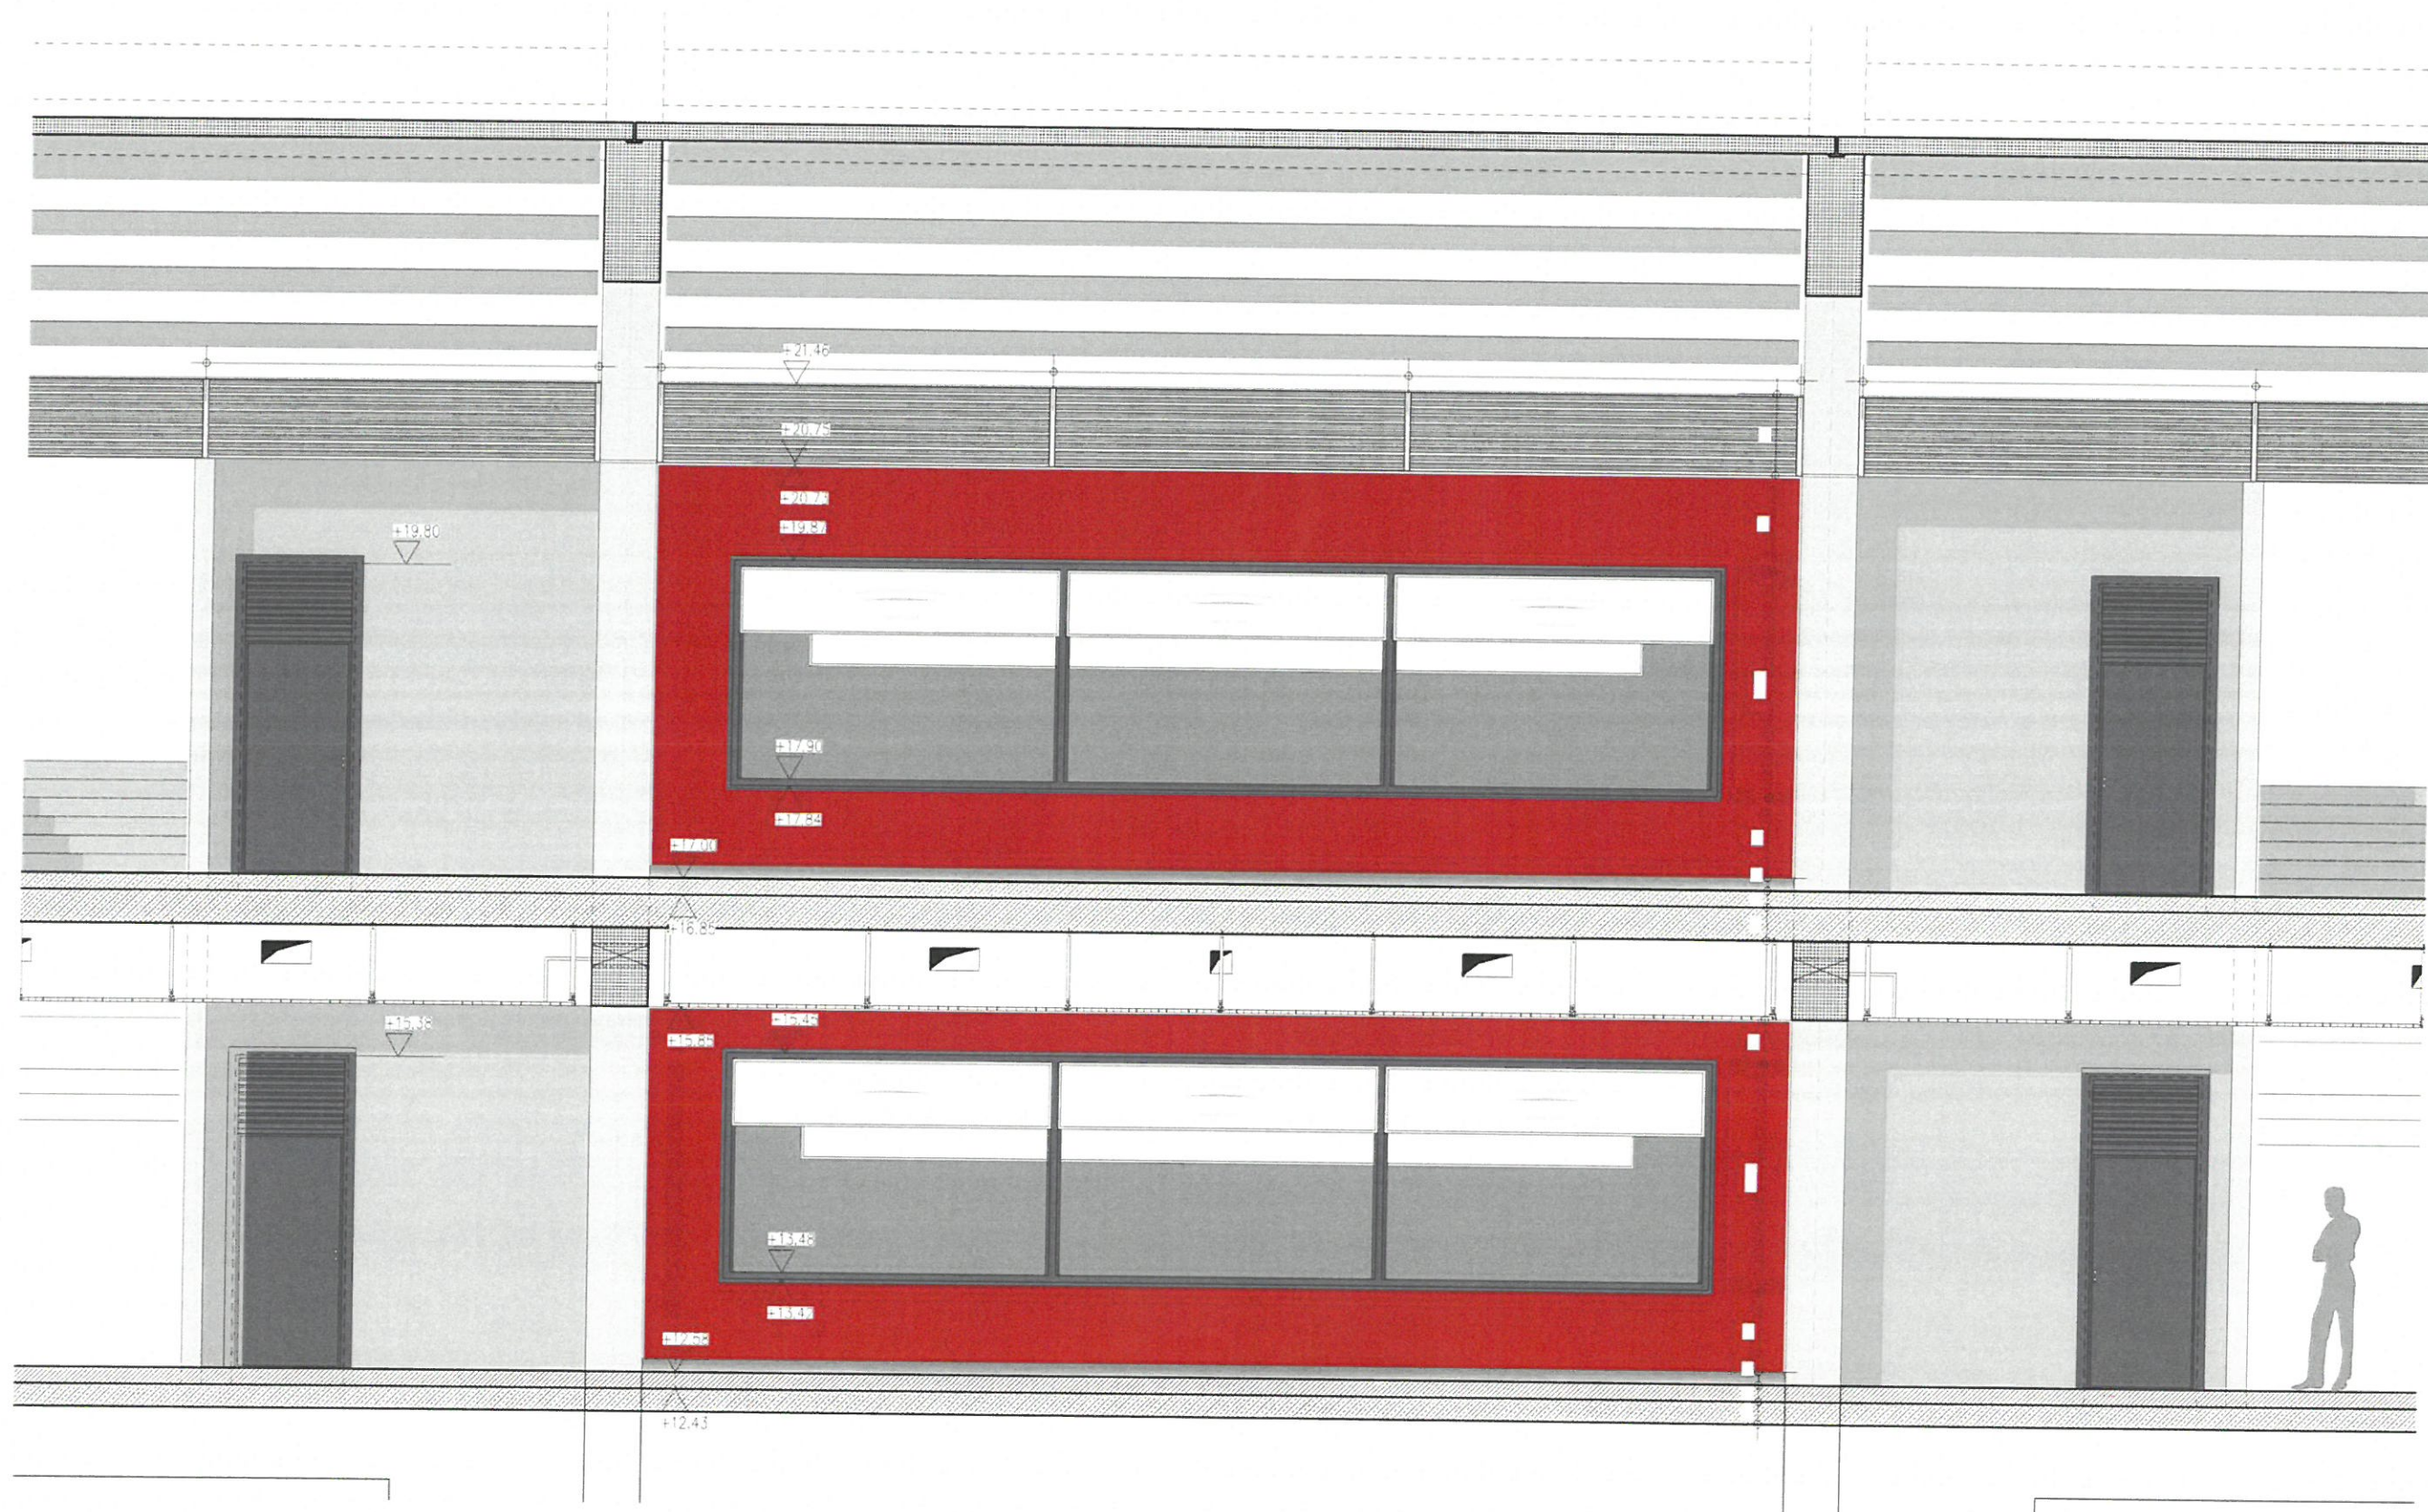

1 5 KIOSK GASTRONOMICZNE WBUDOWANE POZIOM 02

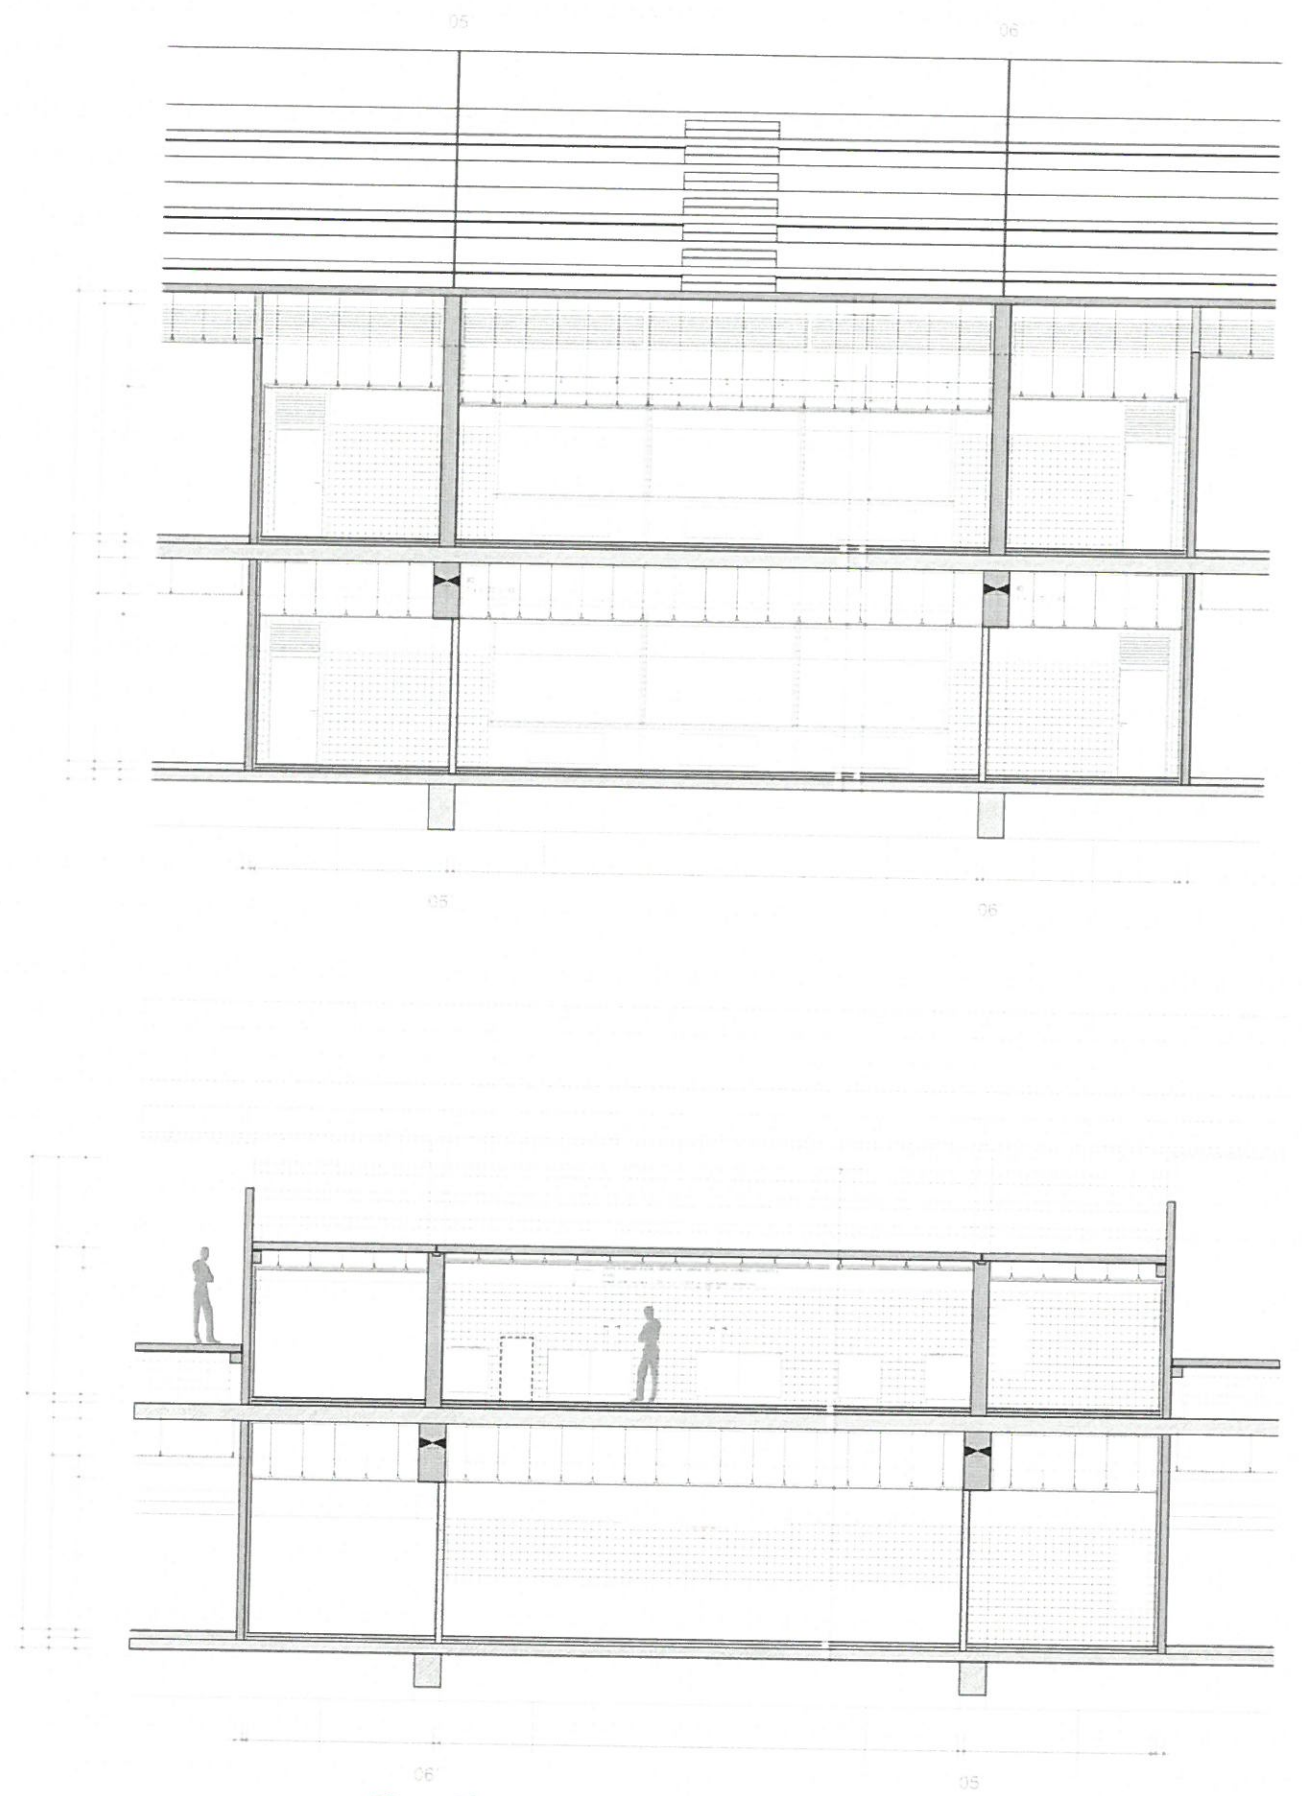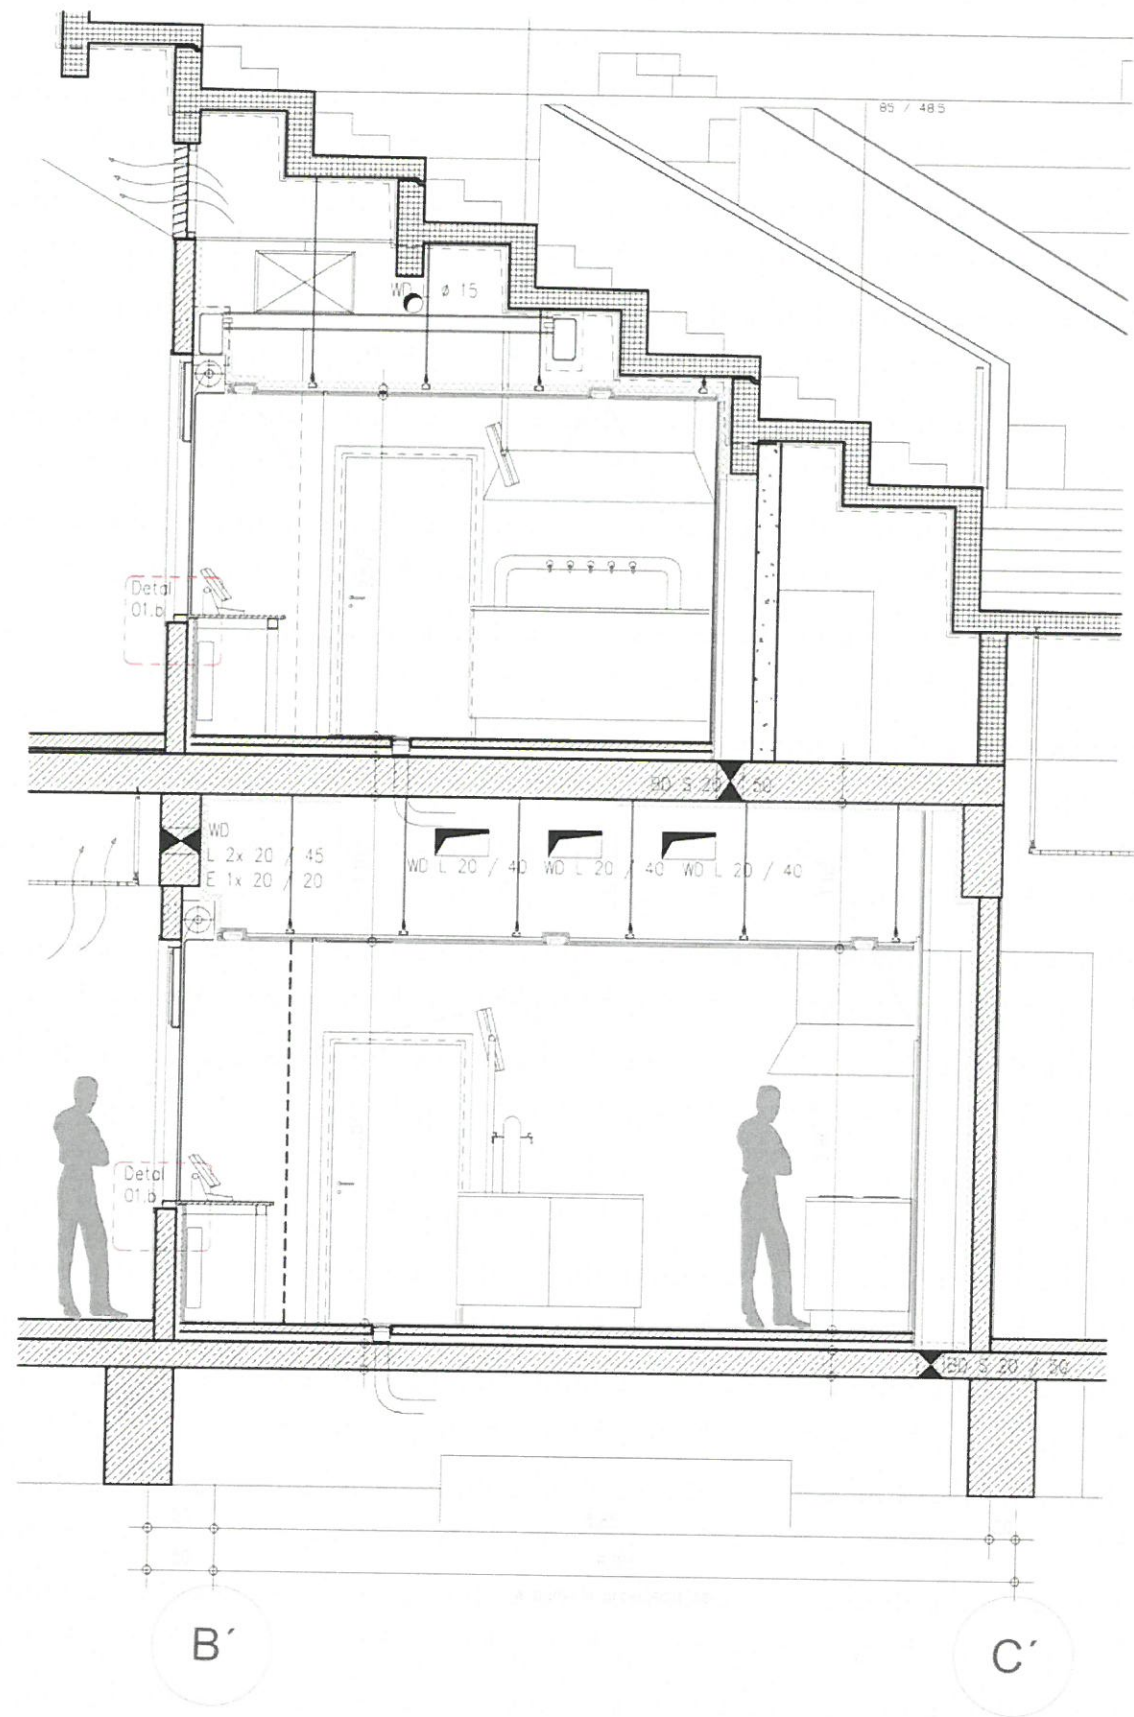


1 5 KIOSK GASTRONOMICZNE WBUDOWANE POZIOM 02

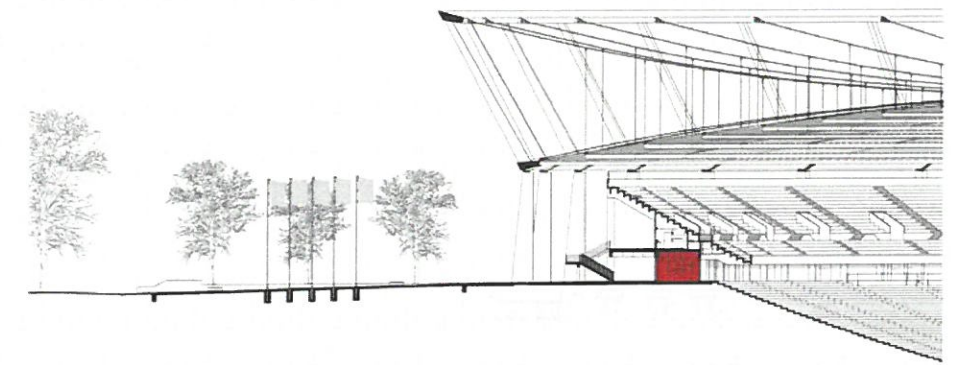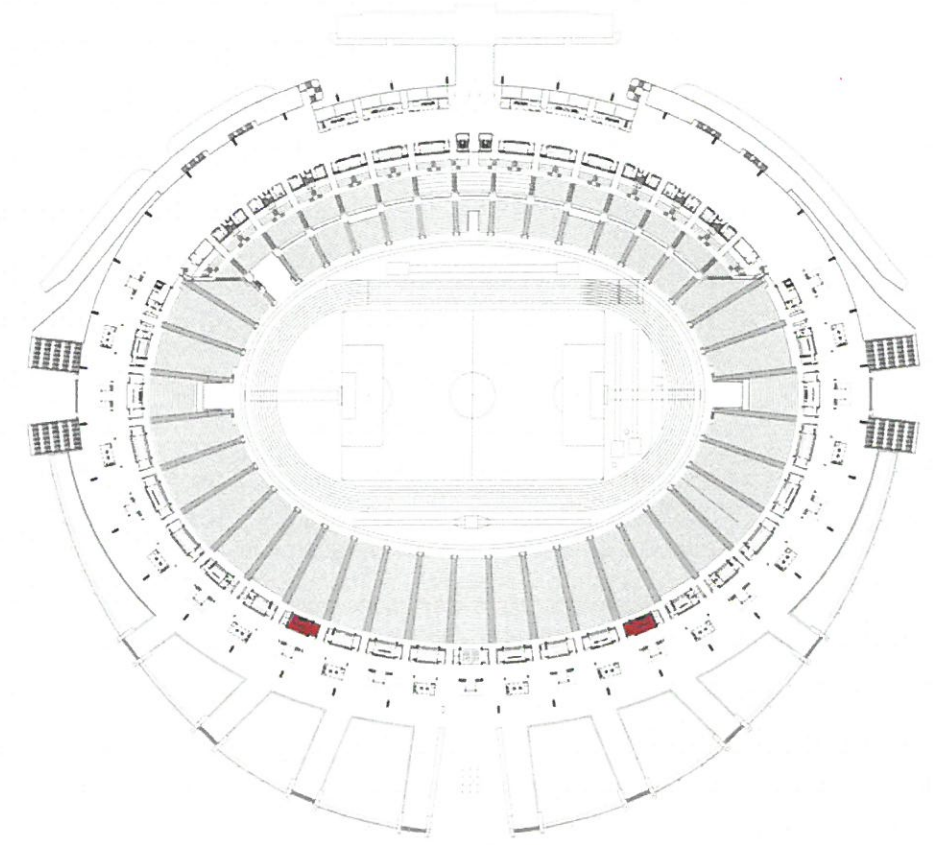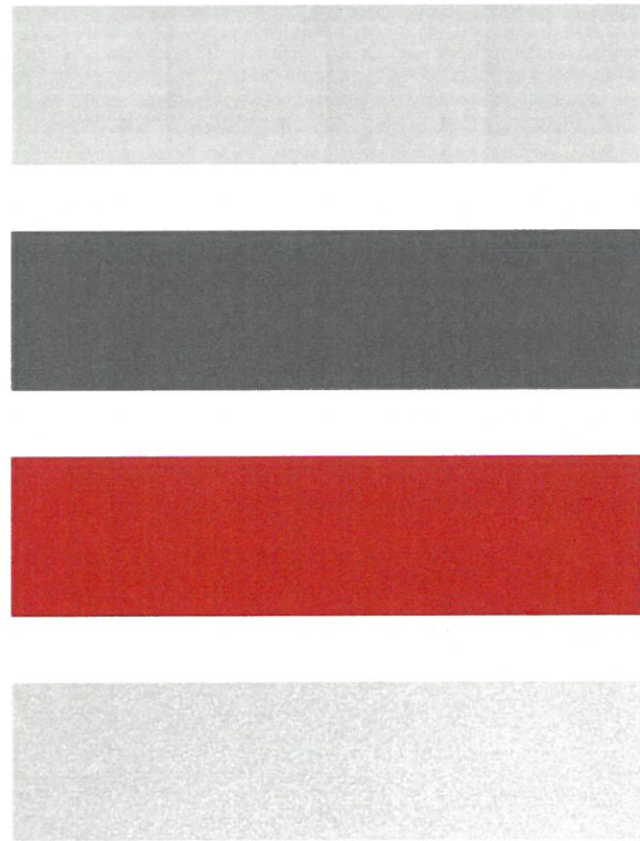


2 4 KIOSK GASTRONOMICZNE WBUDOWANE POZIOM 02





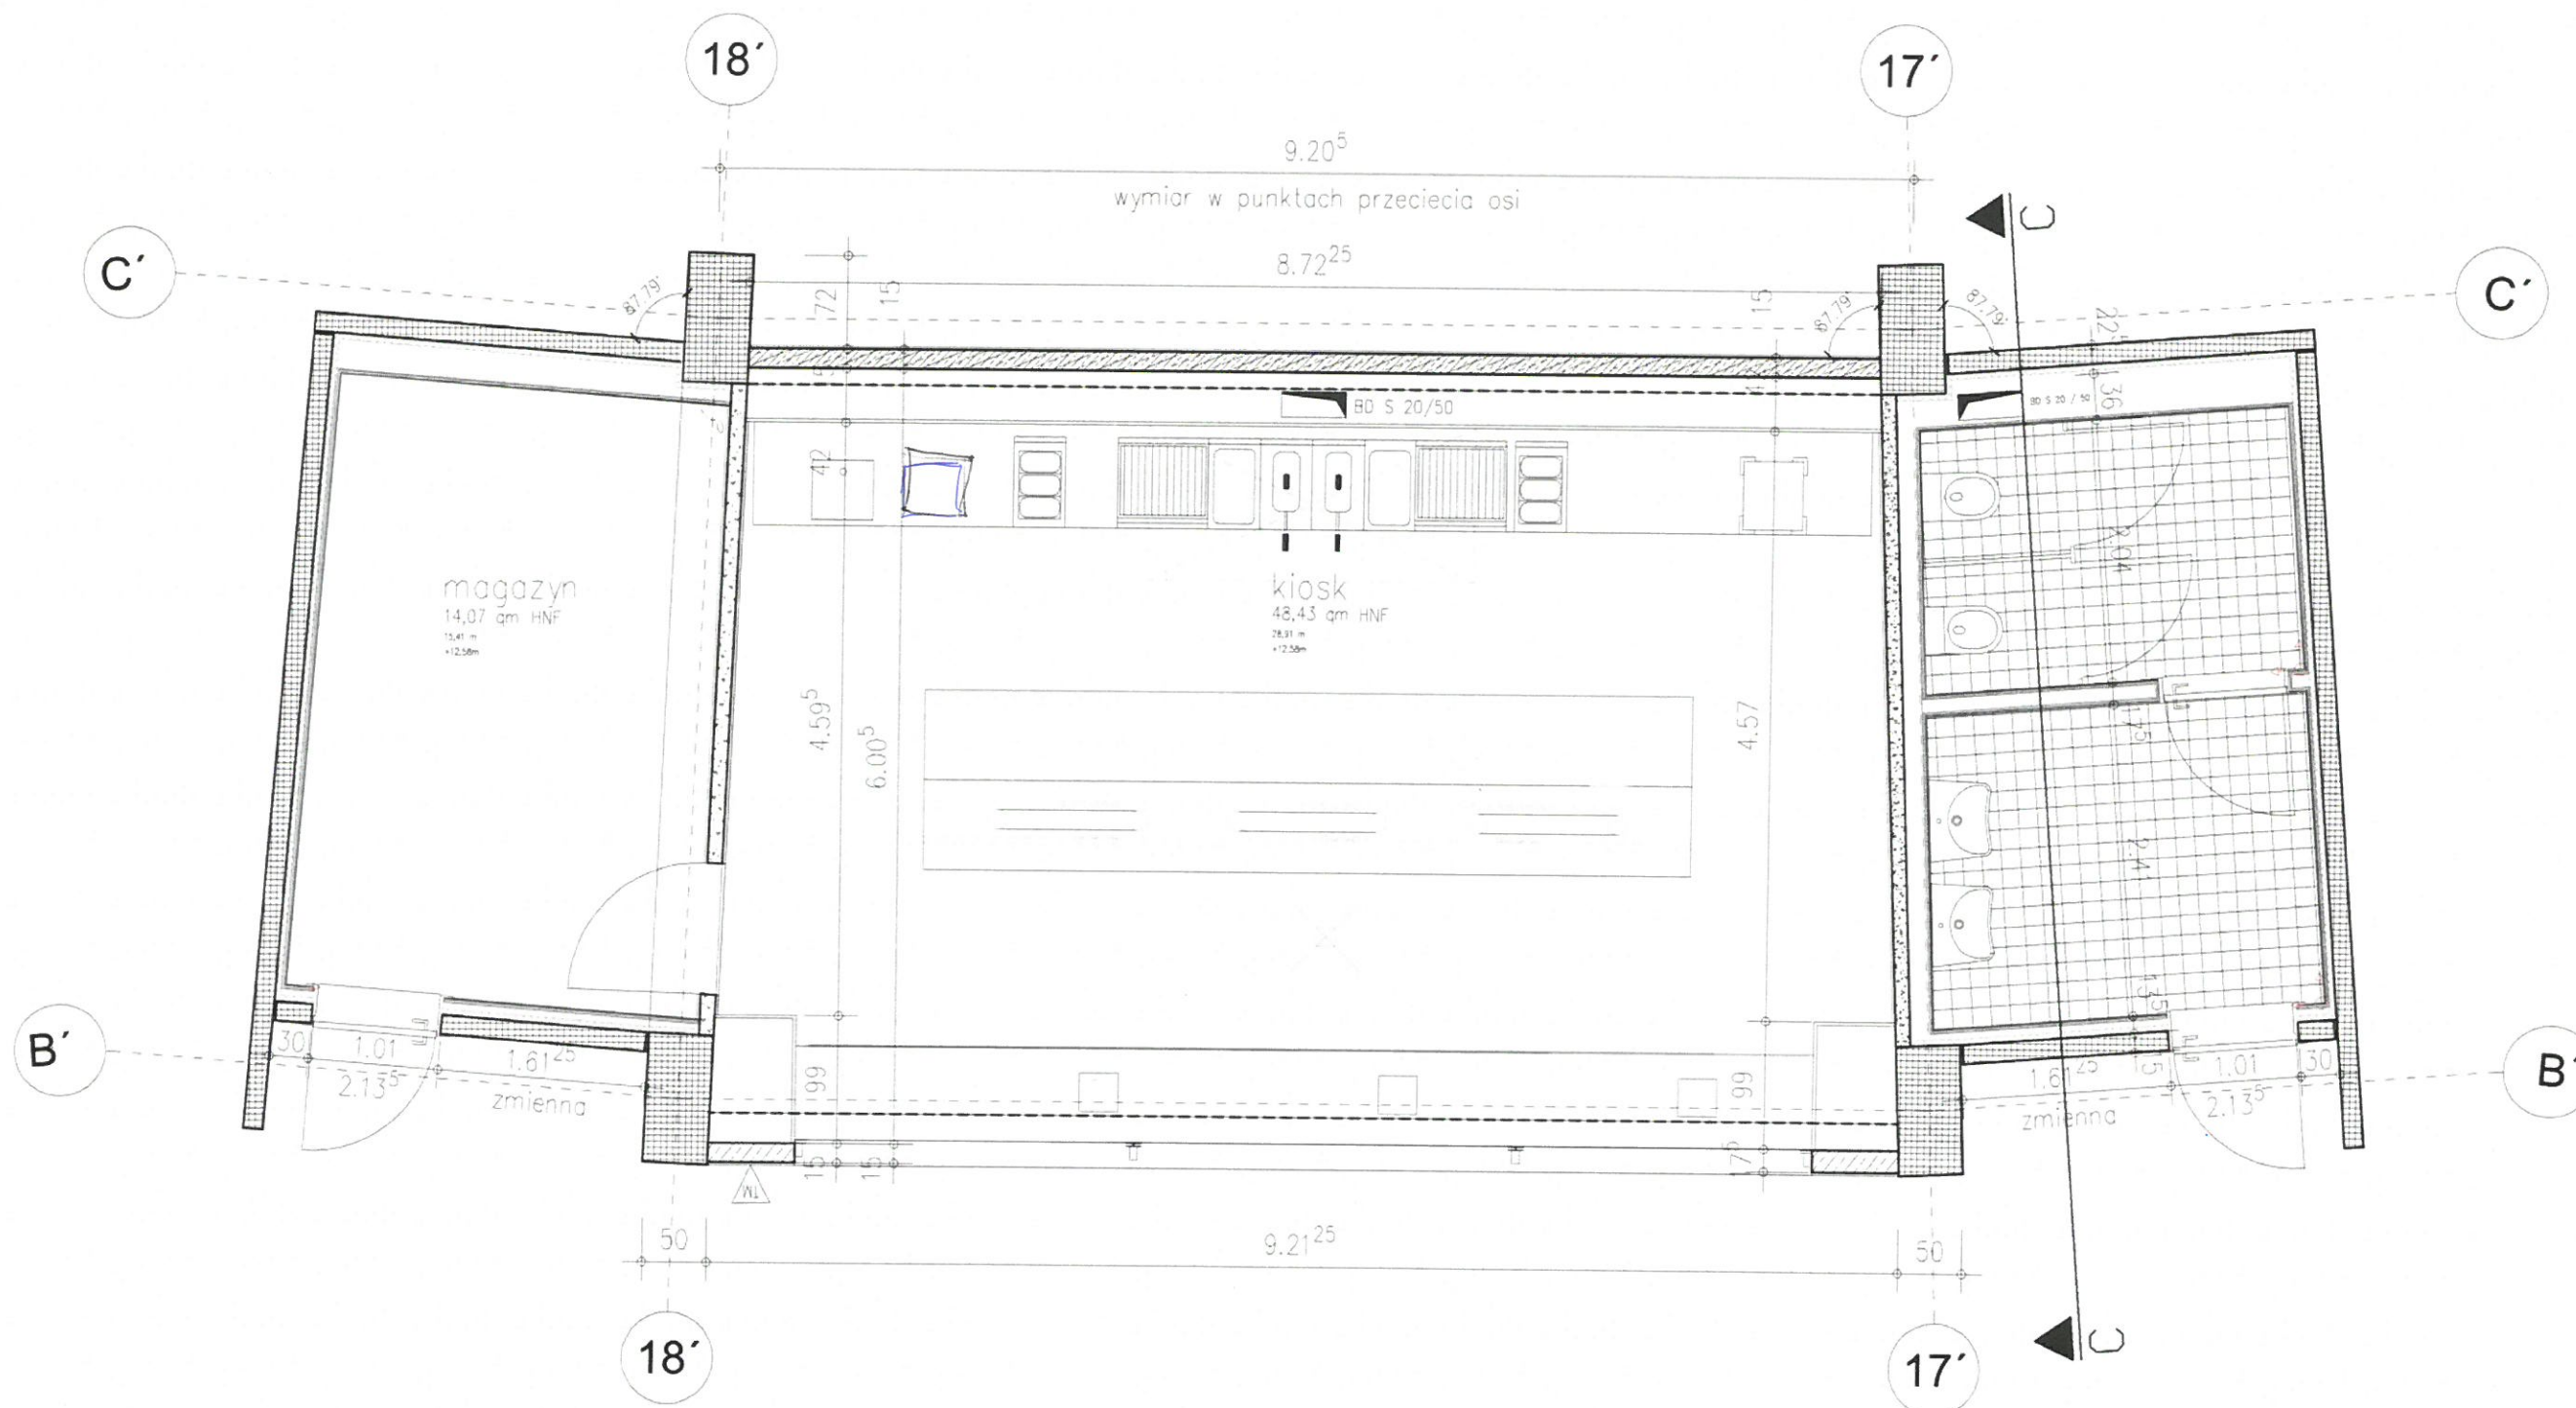



2 4 KIOSK GASTRONOMICZNE WBUDOWANE POZIOM 02

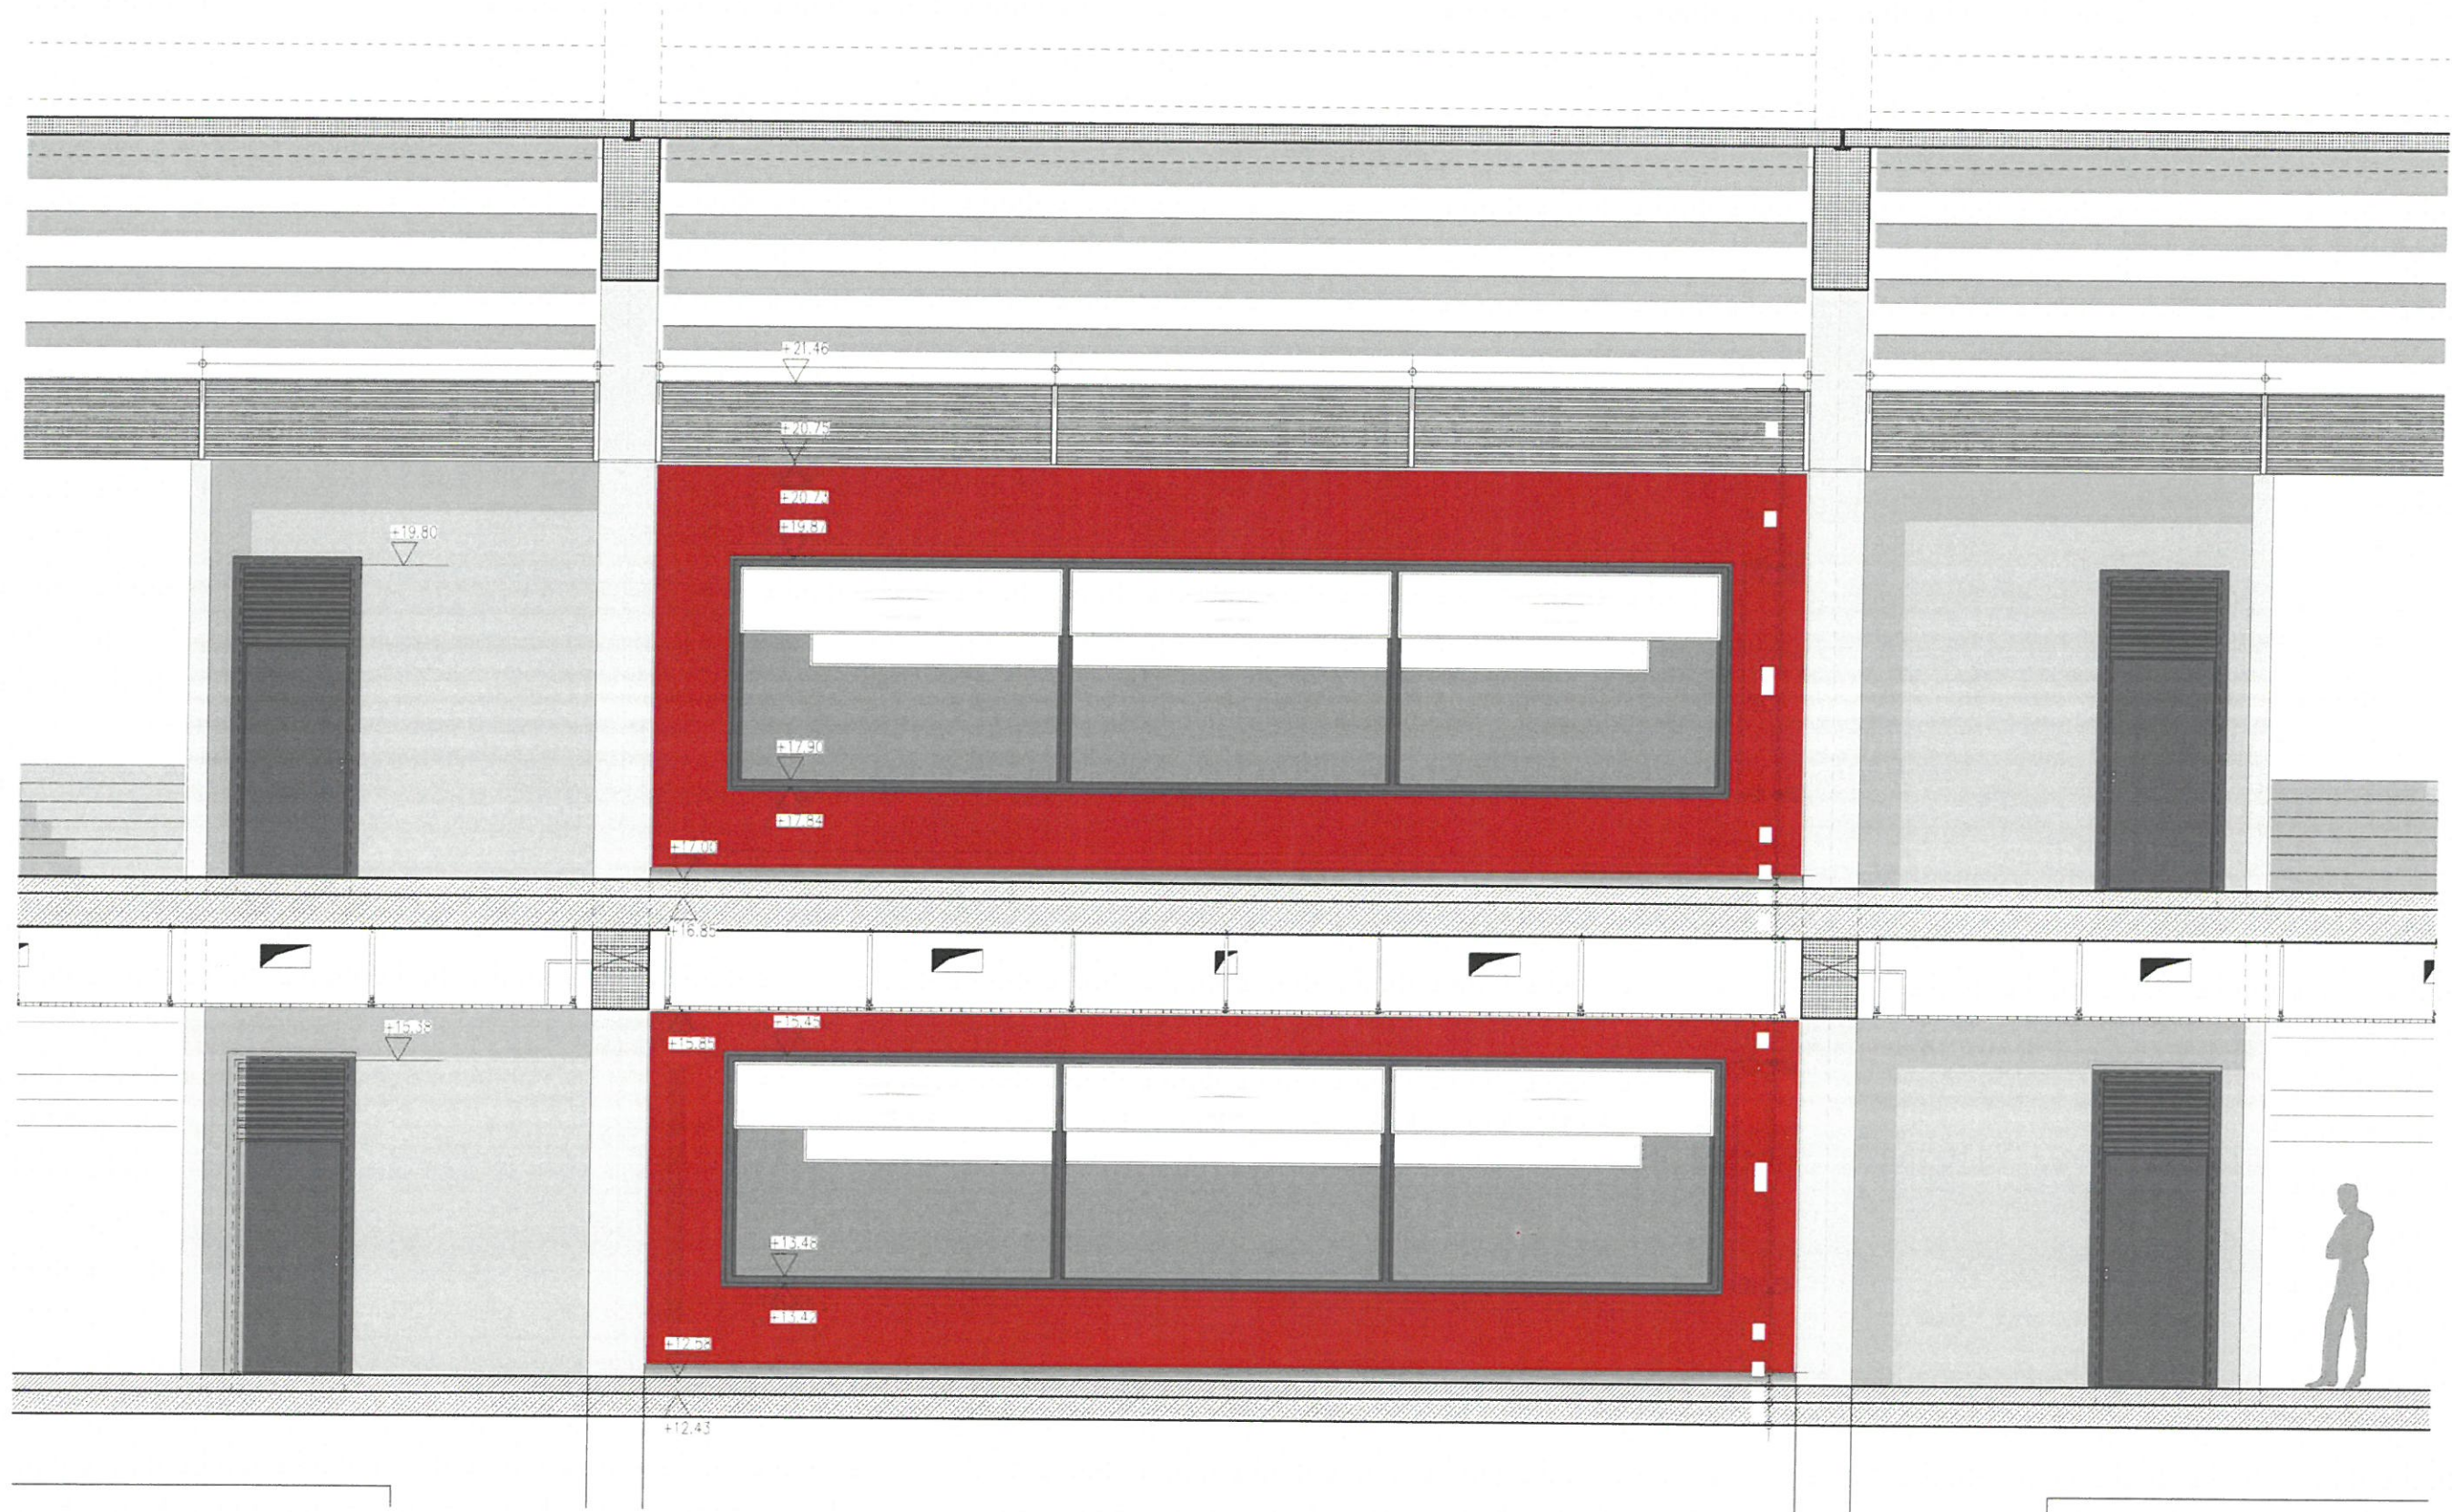


2 4 KIOSK GASTRONOMICZNE WBUDOWANE POZIOM 02

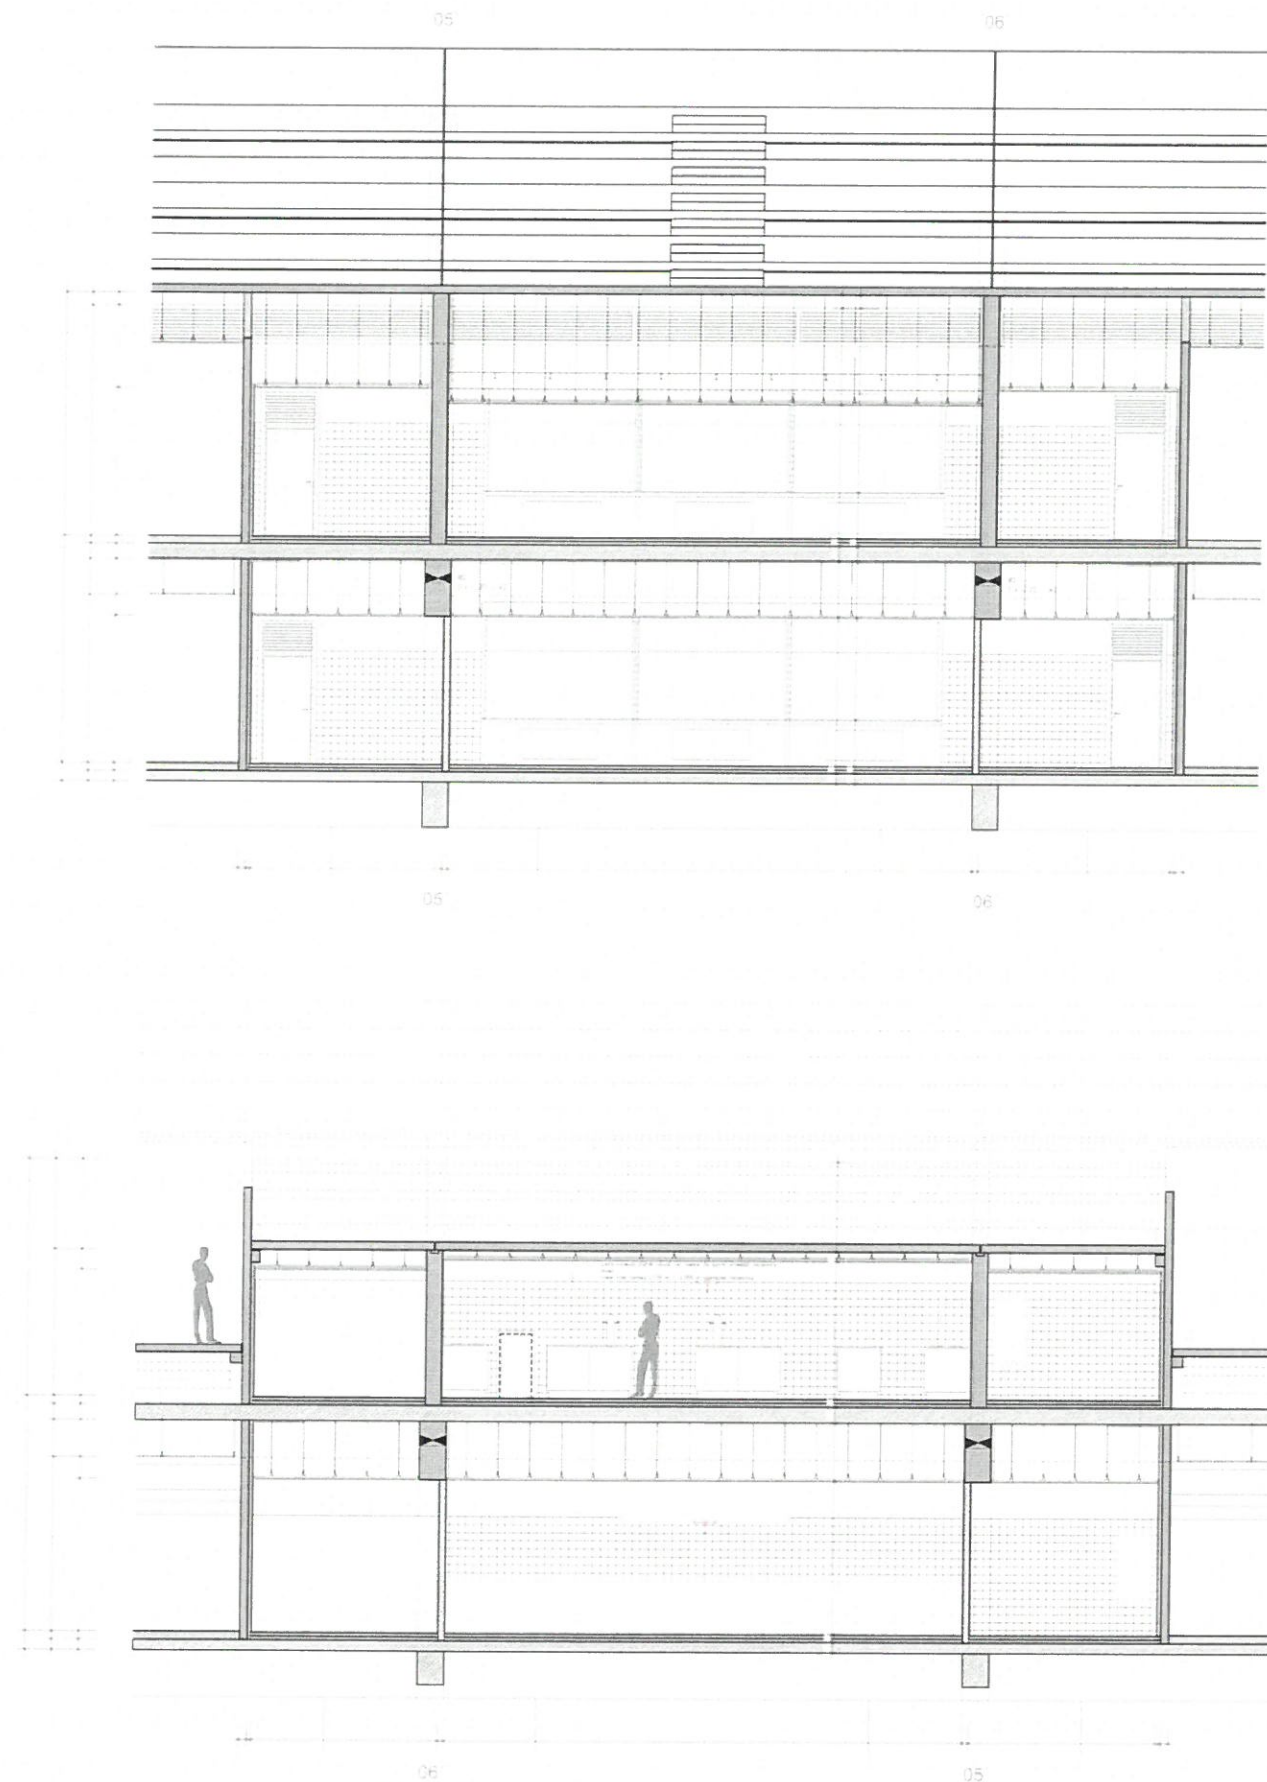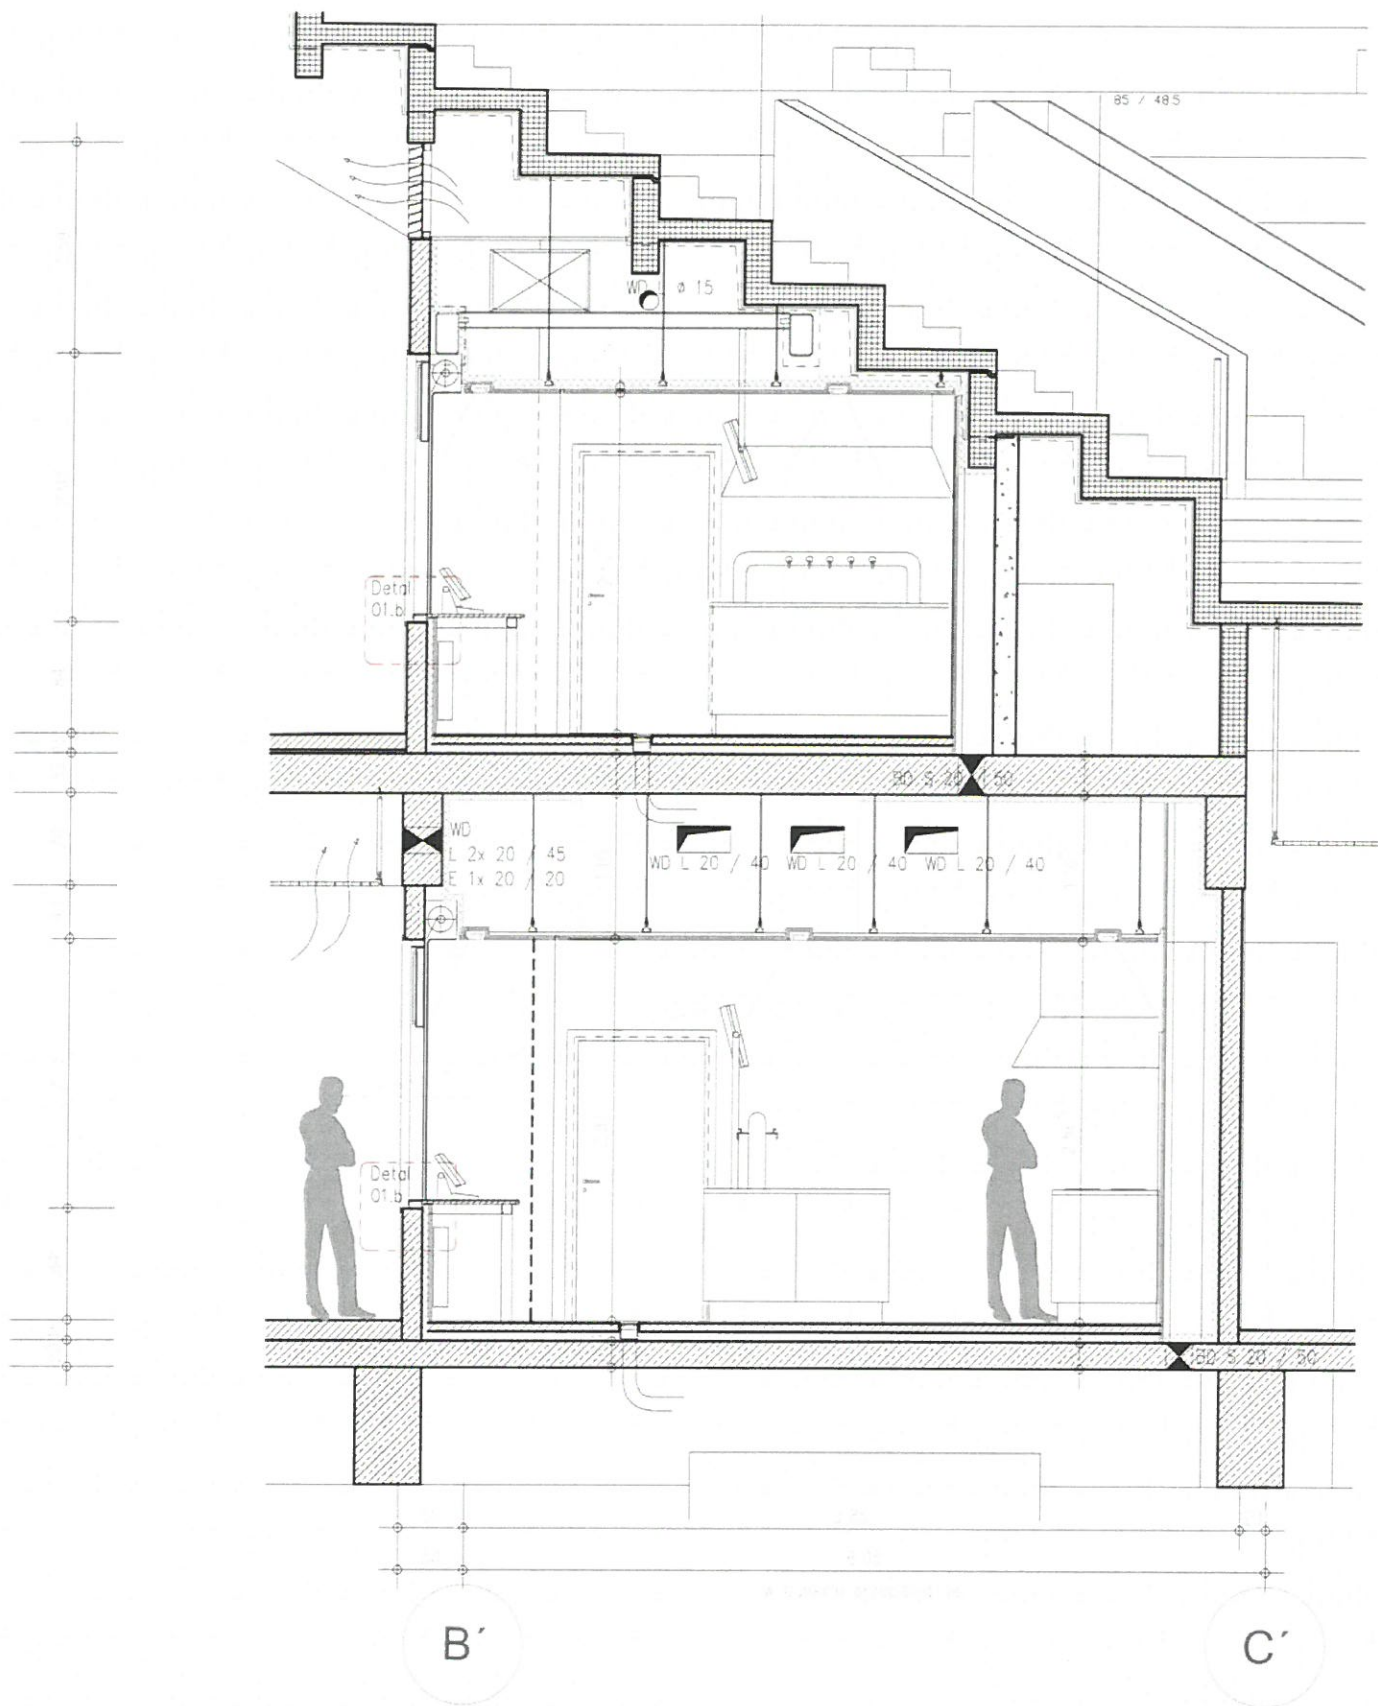


2 4 KIOSK GASTRONOMICZNE WBUDOWANE POZIOM 02

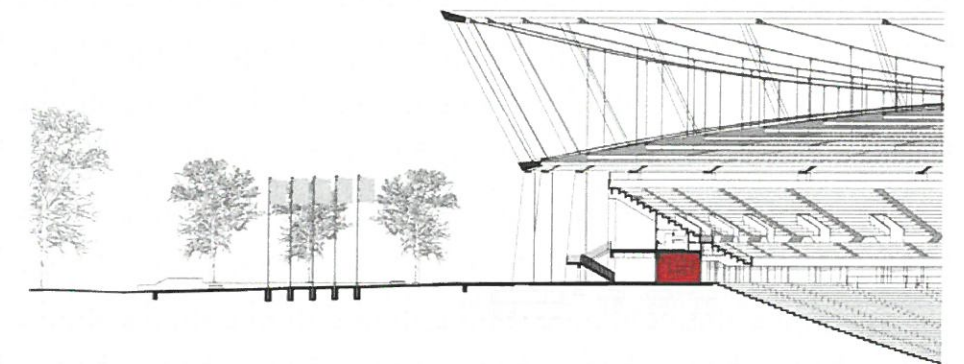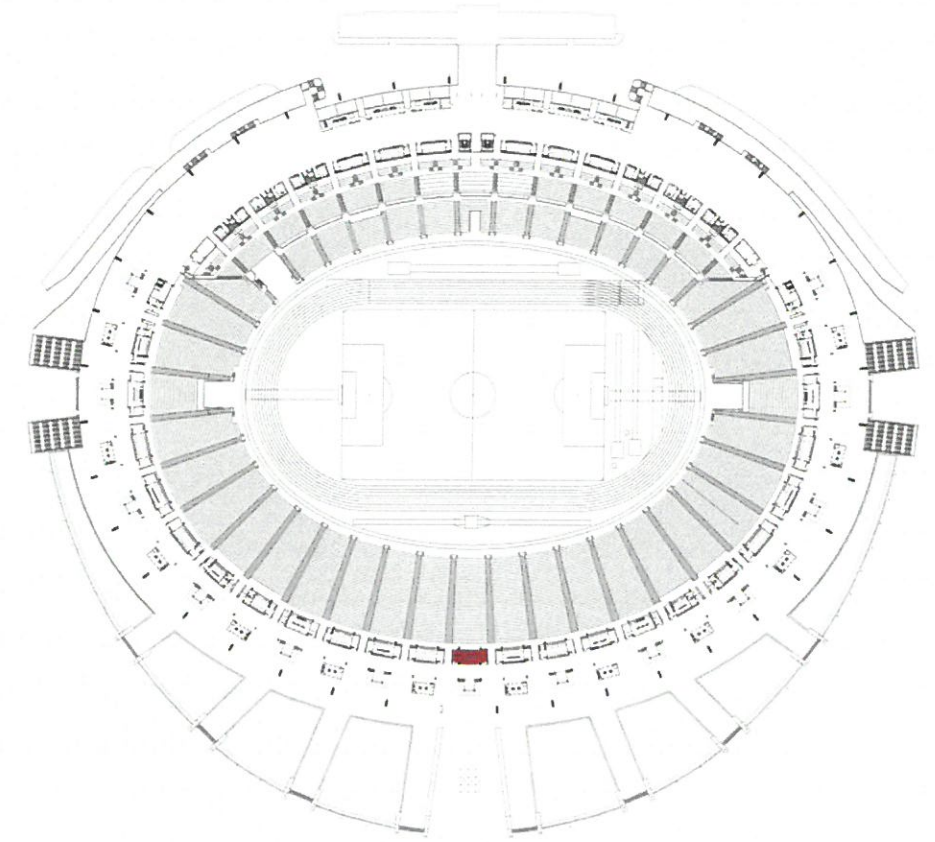



3 KIOSK GASTRONOMICZNE WBUDOWANE POZIOM 02

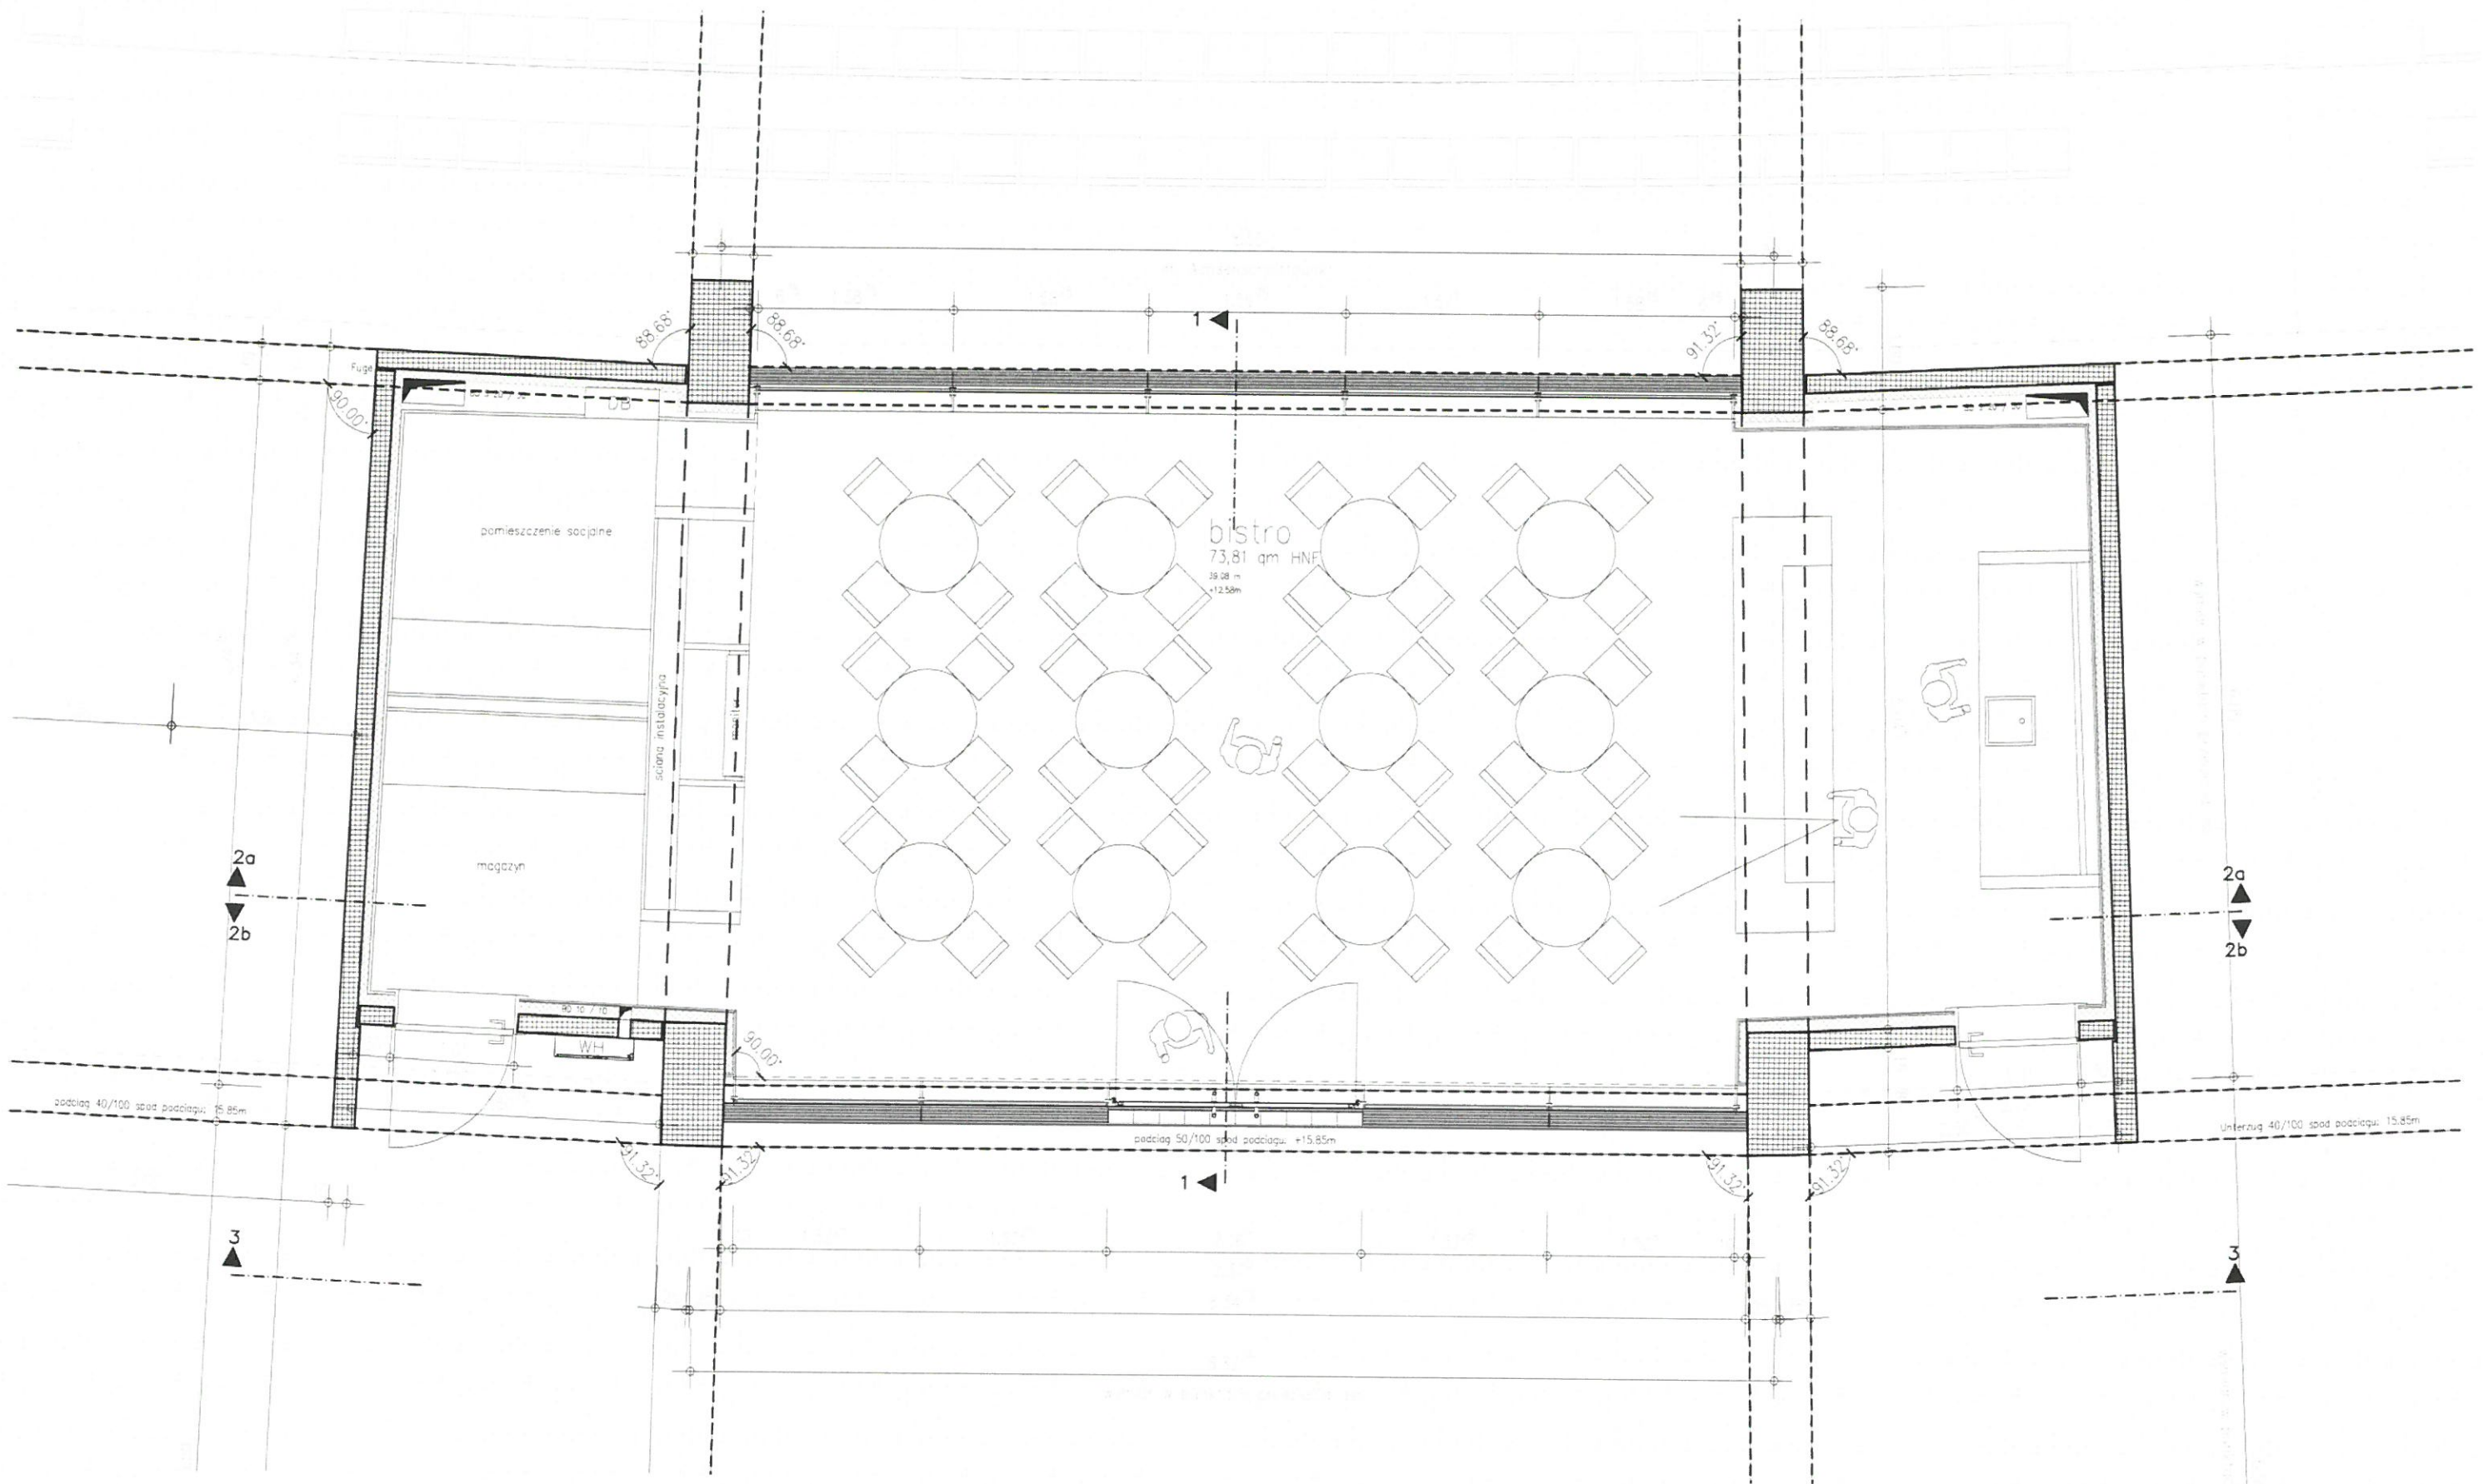




**3** KIOSK GASTRONOMICZNE WBUDOWANE POZIOM 02

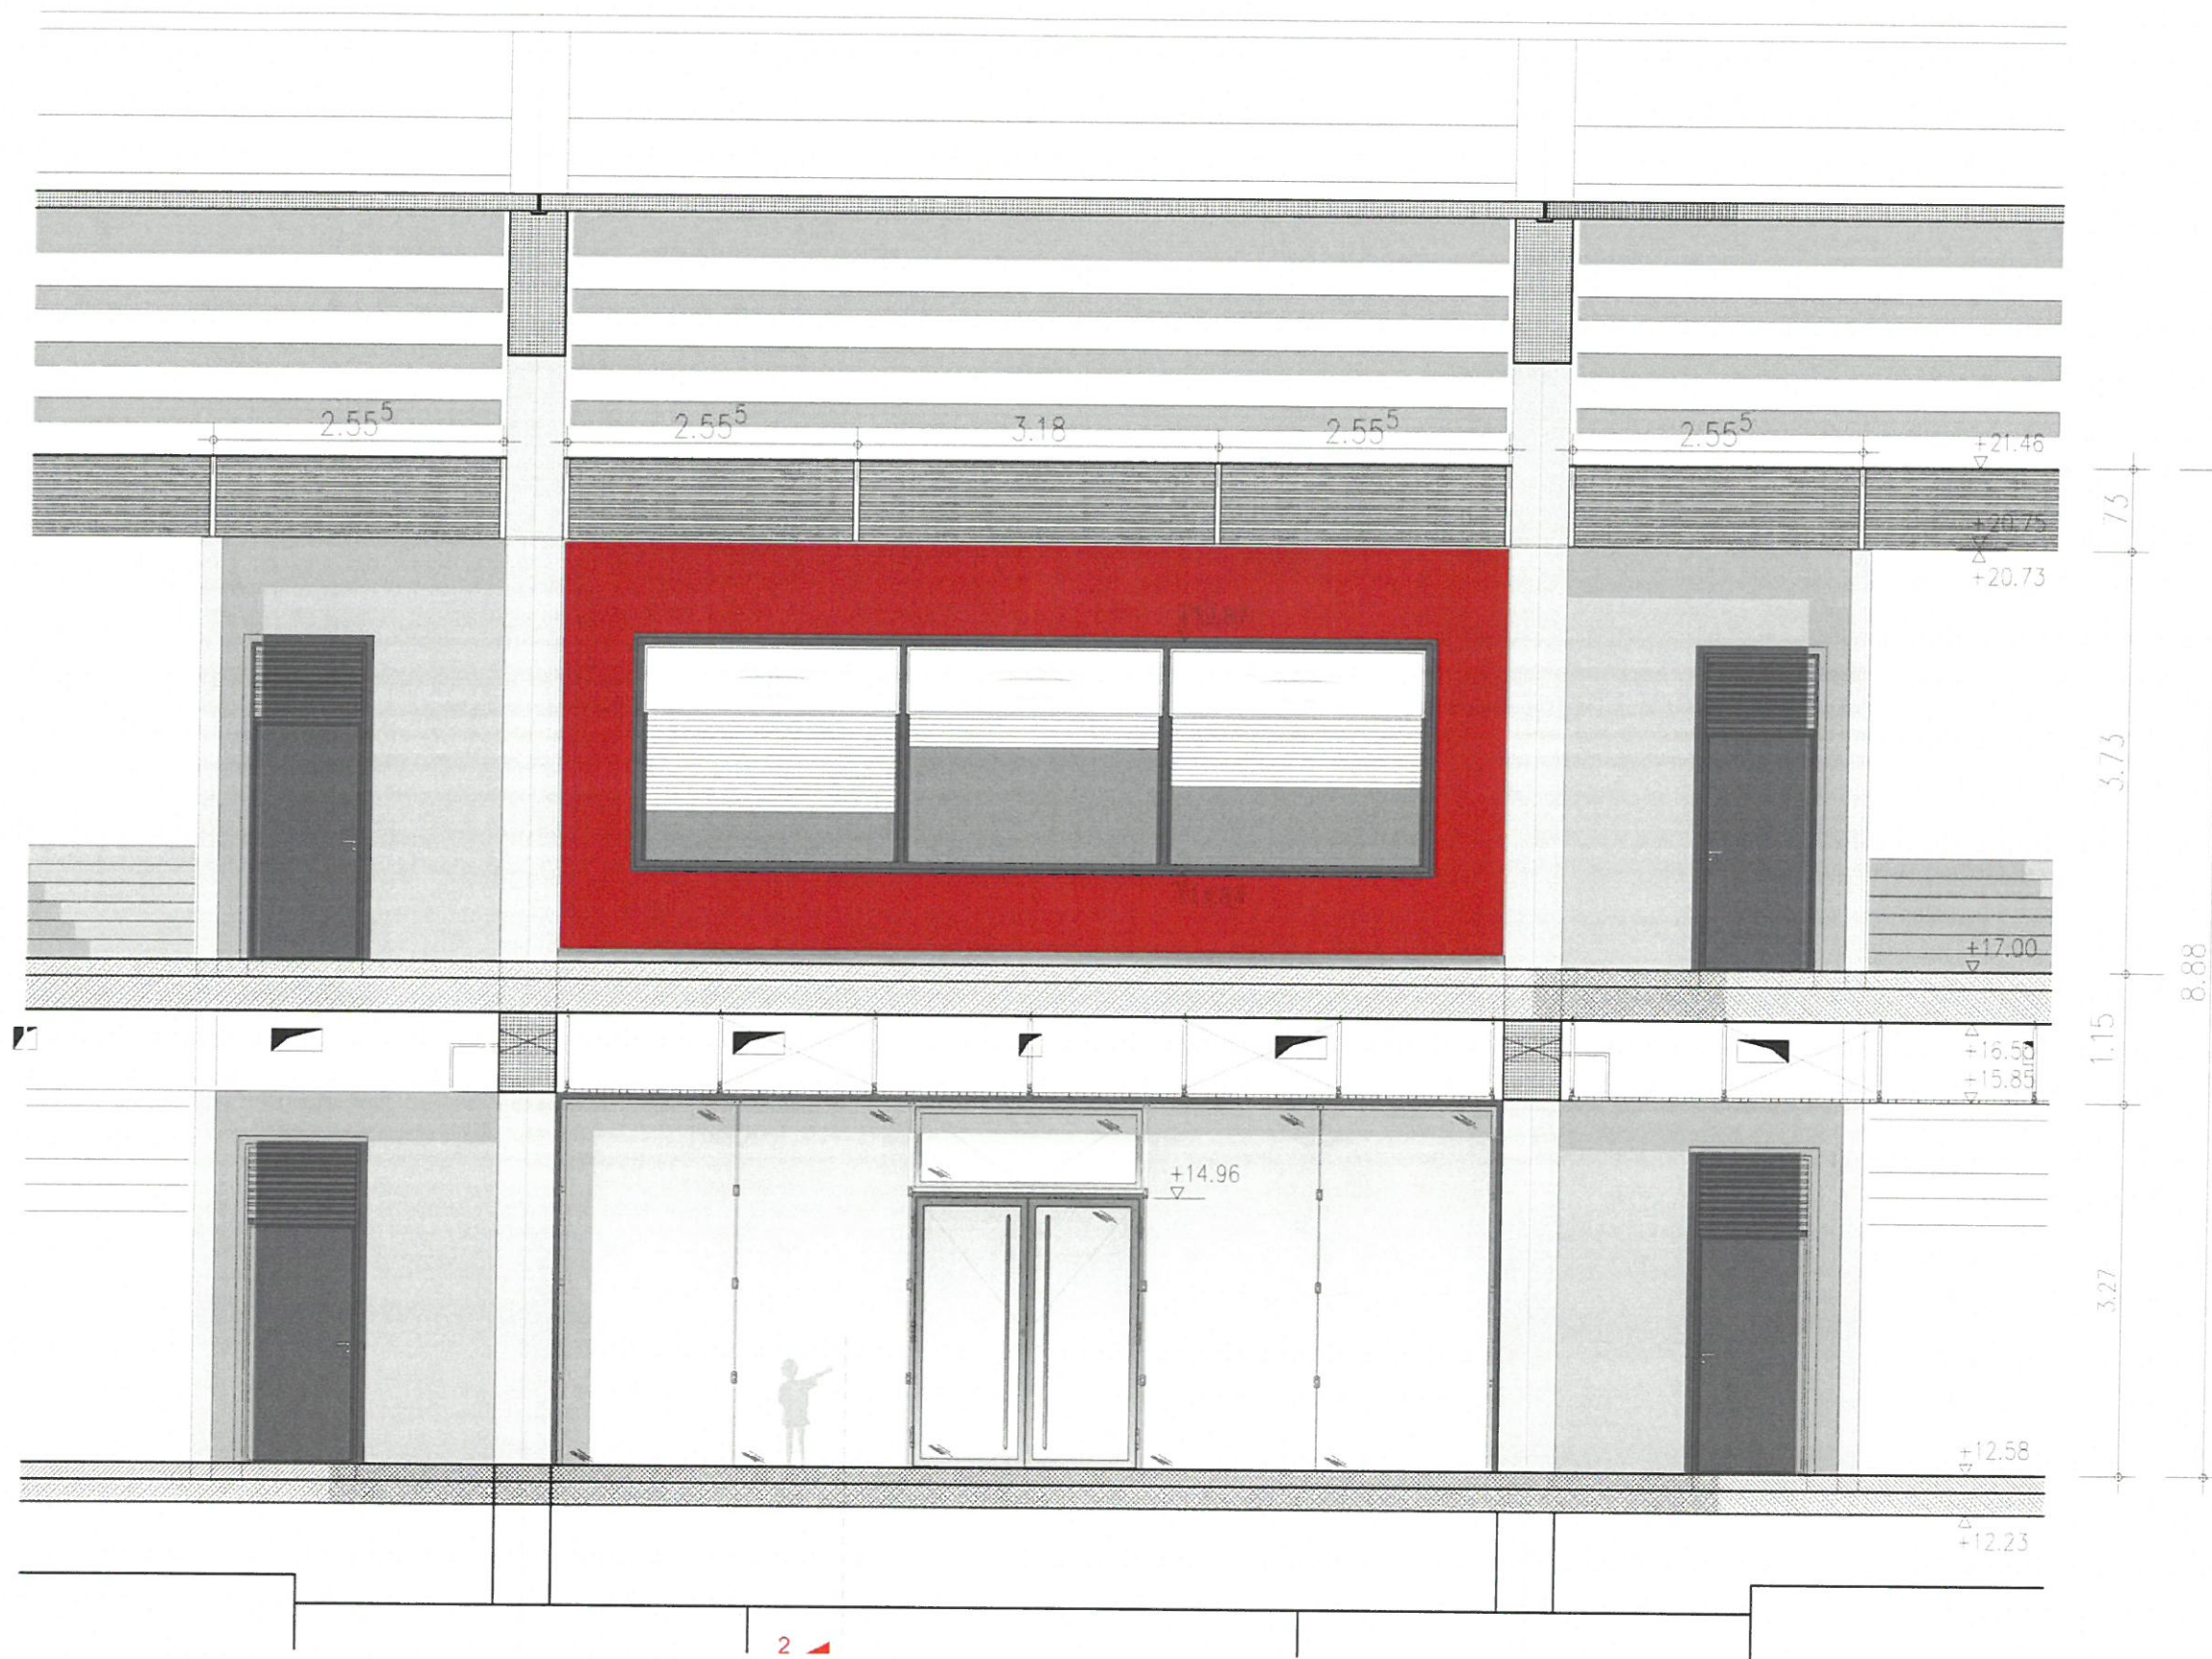

3 KIOSK GASTRONOMICZNE WBUDOWANE POZIOM 02

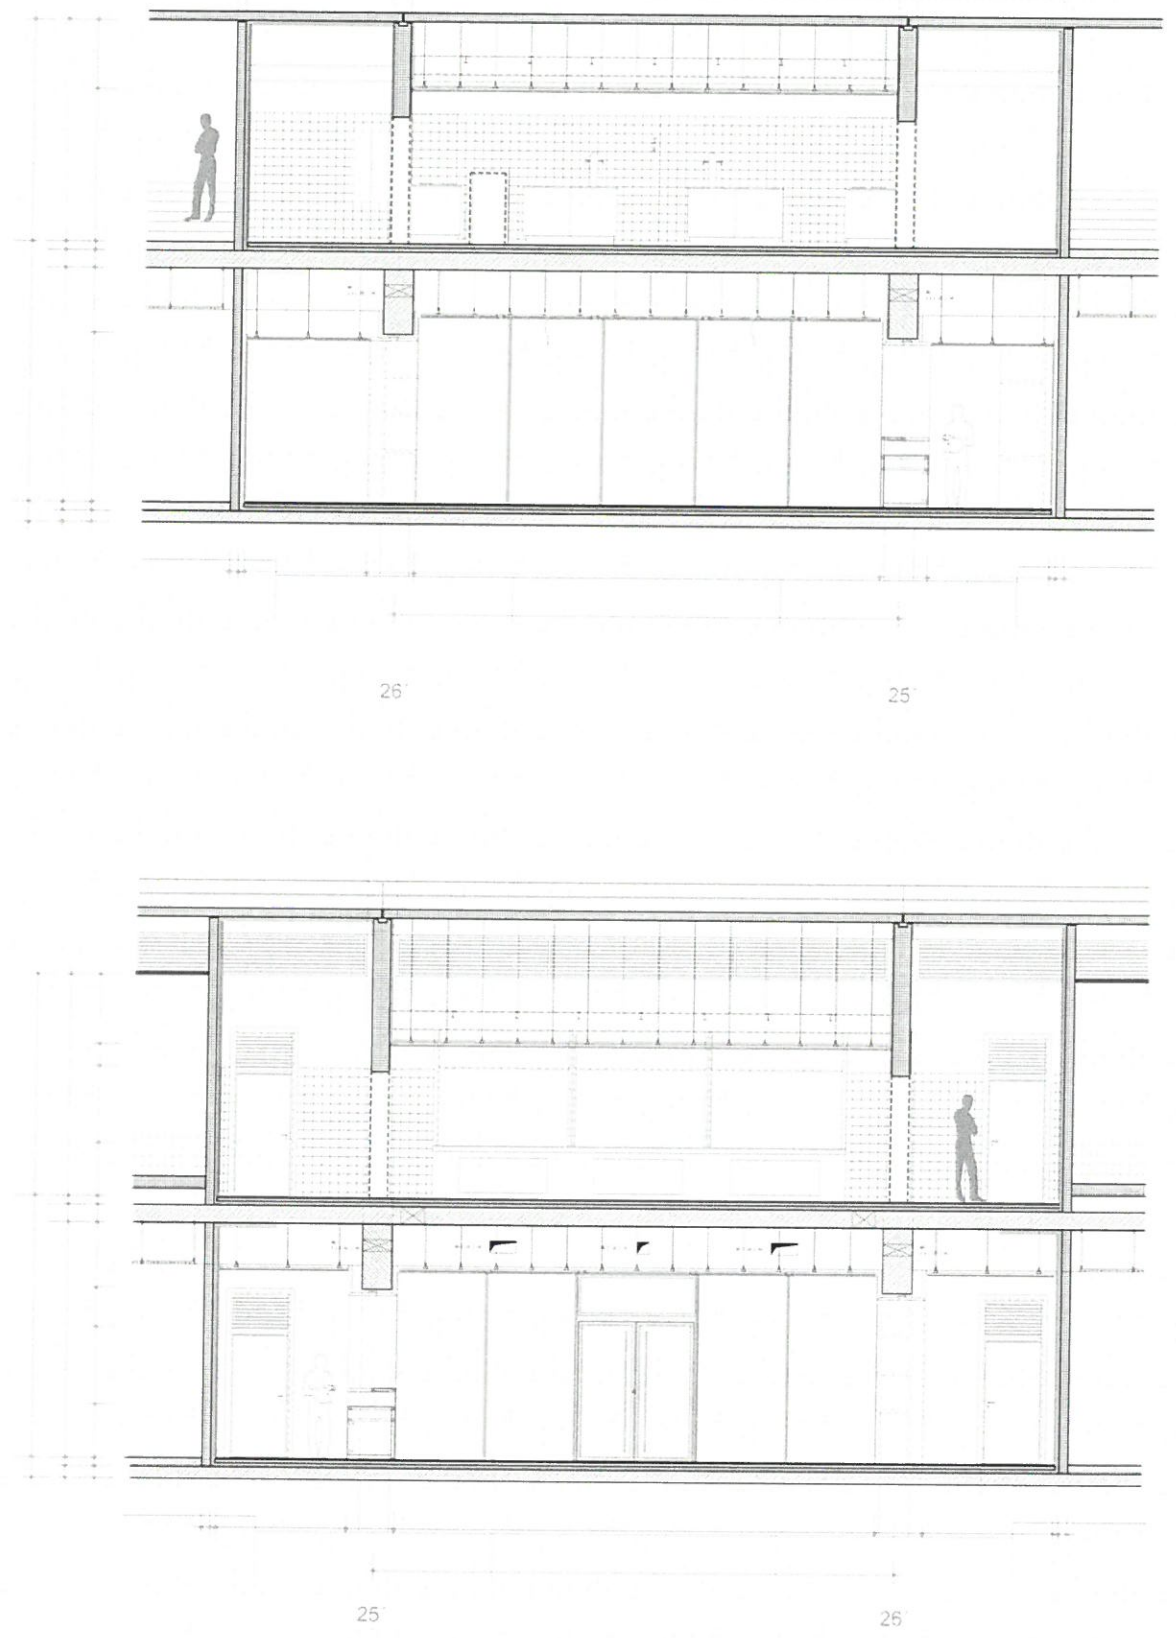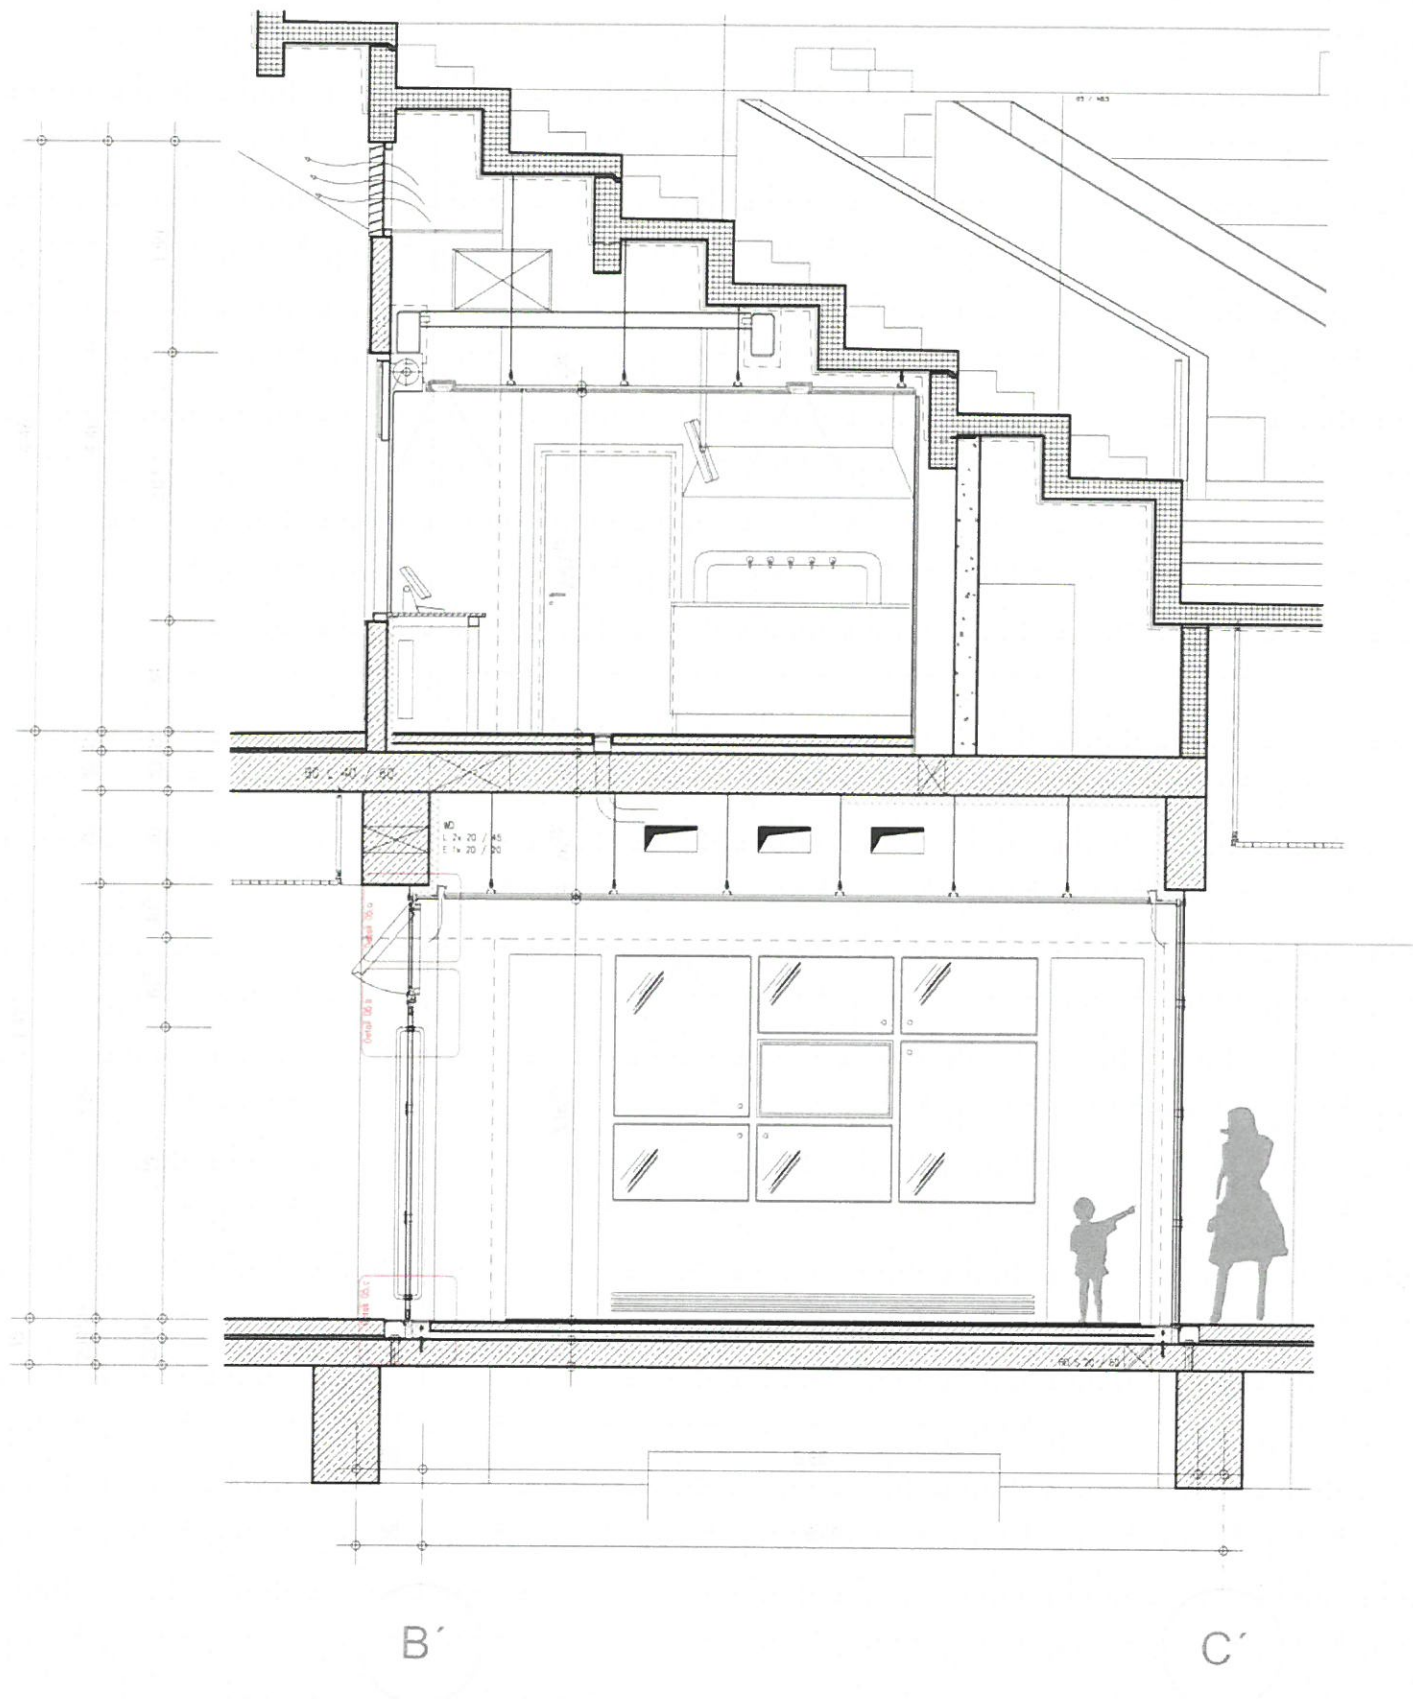

3 KIOSK GASTRONOMICZNE WBUDOWANE POZIOM 02

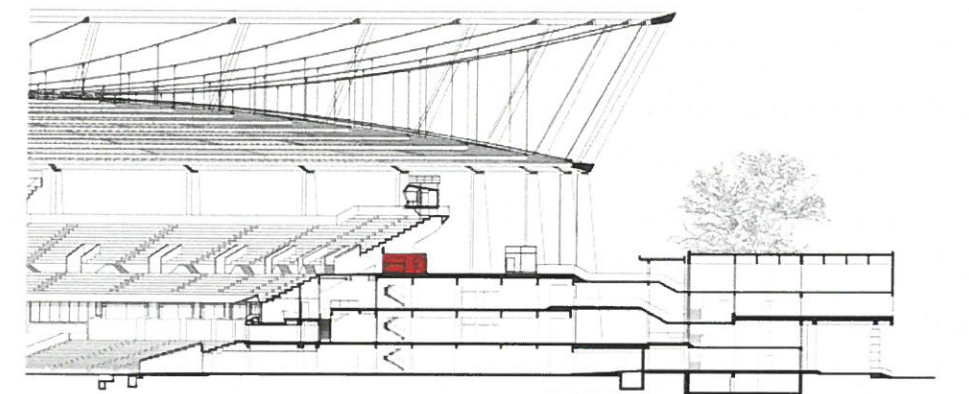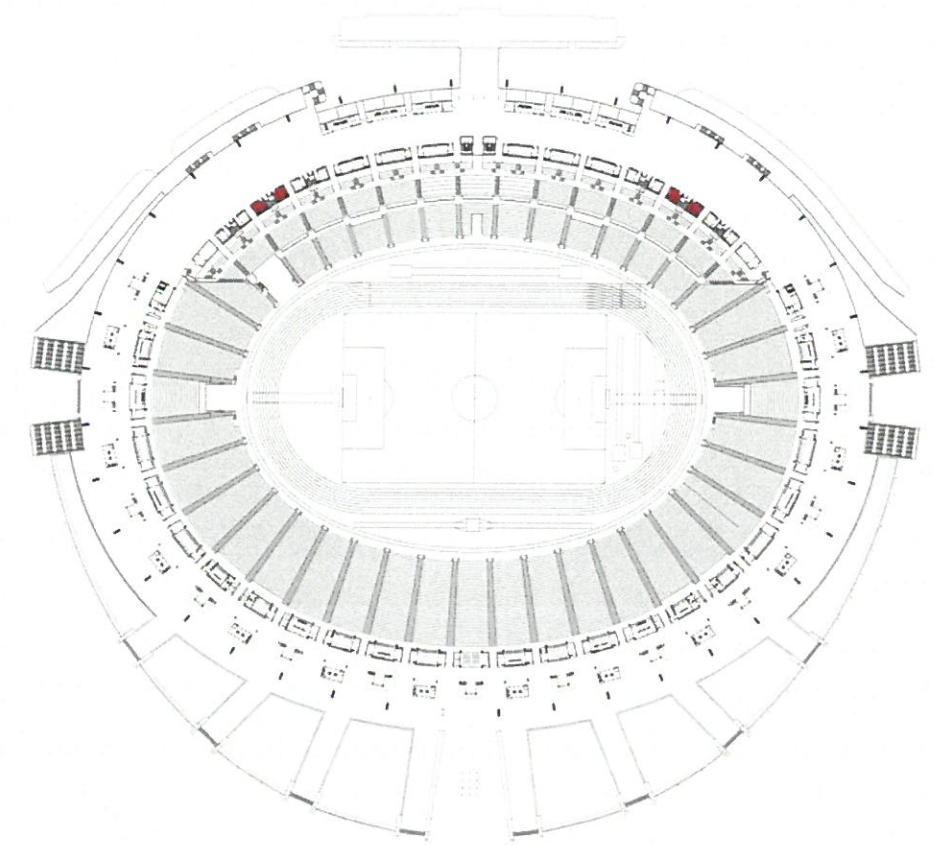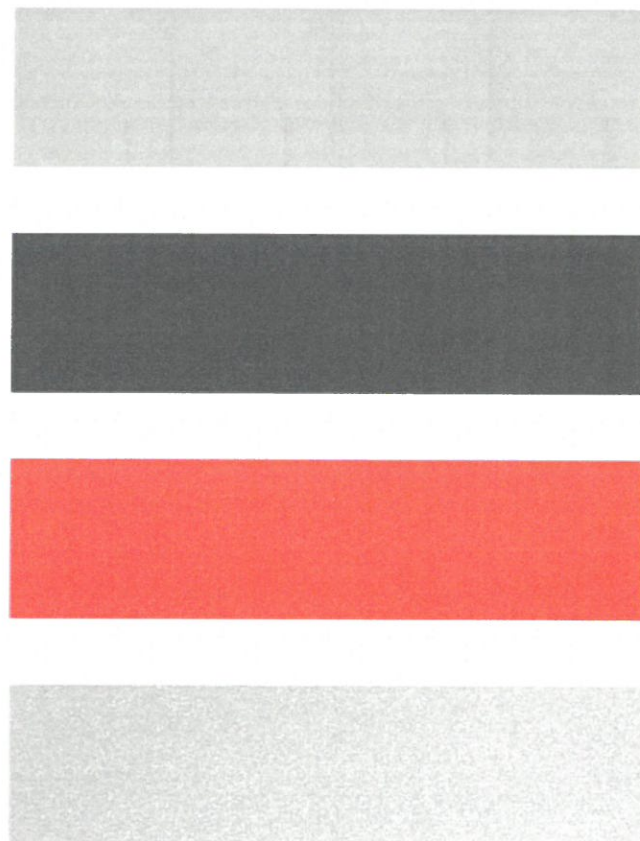

6 7 37 38 KIOSK GASTRONOMICZNE WBUDOWANE POZIOM 02



151

152

153


sektor 15

+13.80


KIOSK

bud. podłogi kiosku płaszczyzny 02:

- 1 cm płytki na
- 0,5 cm uszczelnieniu
- 6,5 cm jastrych, wiazanie cementowe
- warstwa dzielaca, folia PE
- 3 cm izolacja dzwiekowa, Polystyrol
- 4 cm izolacja termiczna z Polystyrolu
- 12 cm blacha trapezowa jako stule deskowanie pokryciej betonem
- 22 cm dźwigary HEA 220 i HEA 200

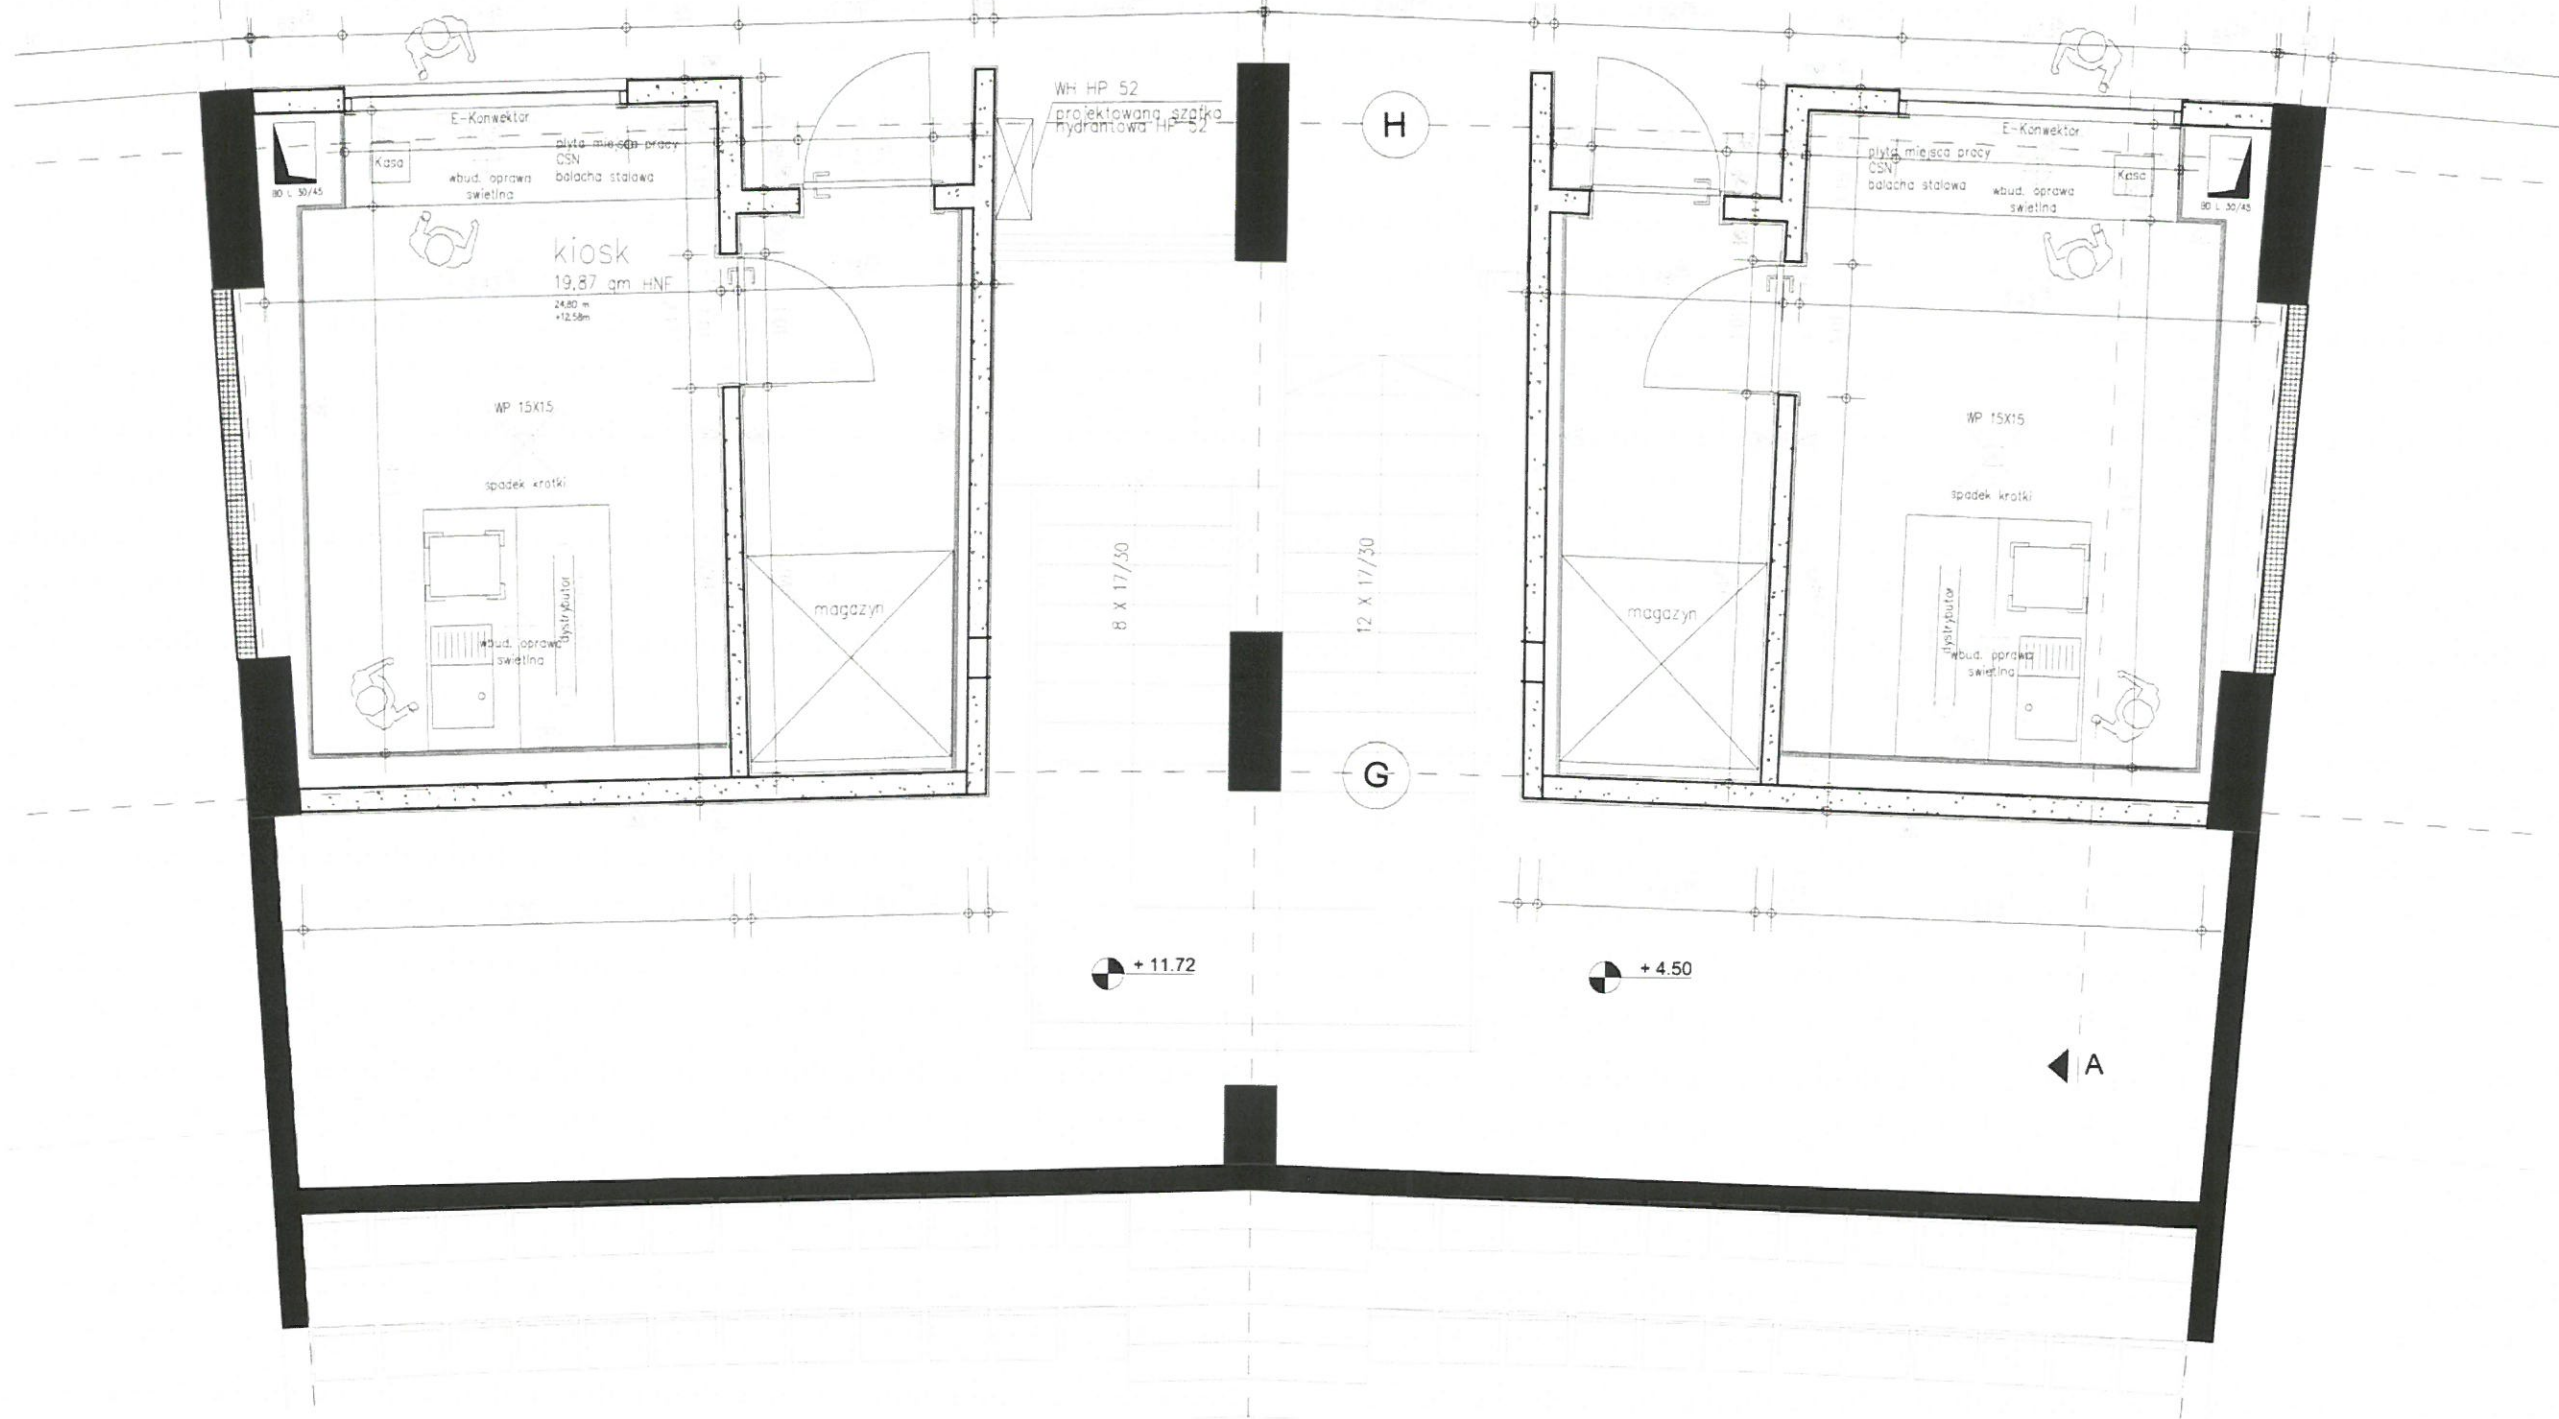

6 7 37 38 KIOSK GASTRONOMICZNE WBUDOWANE POZIOM 02

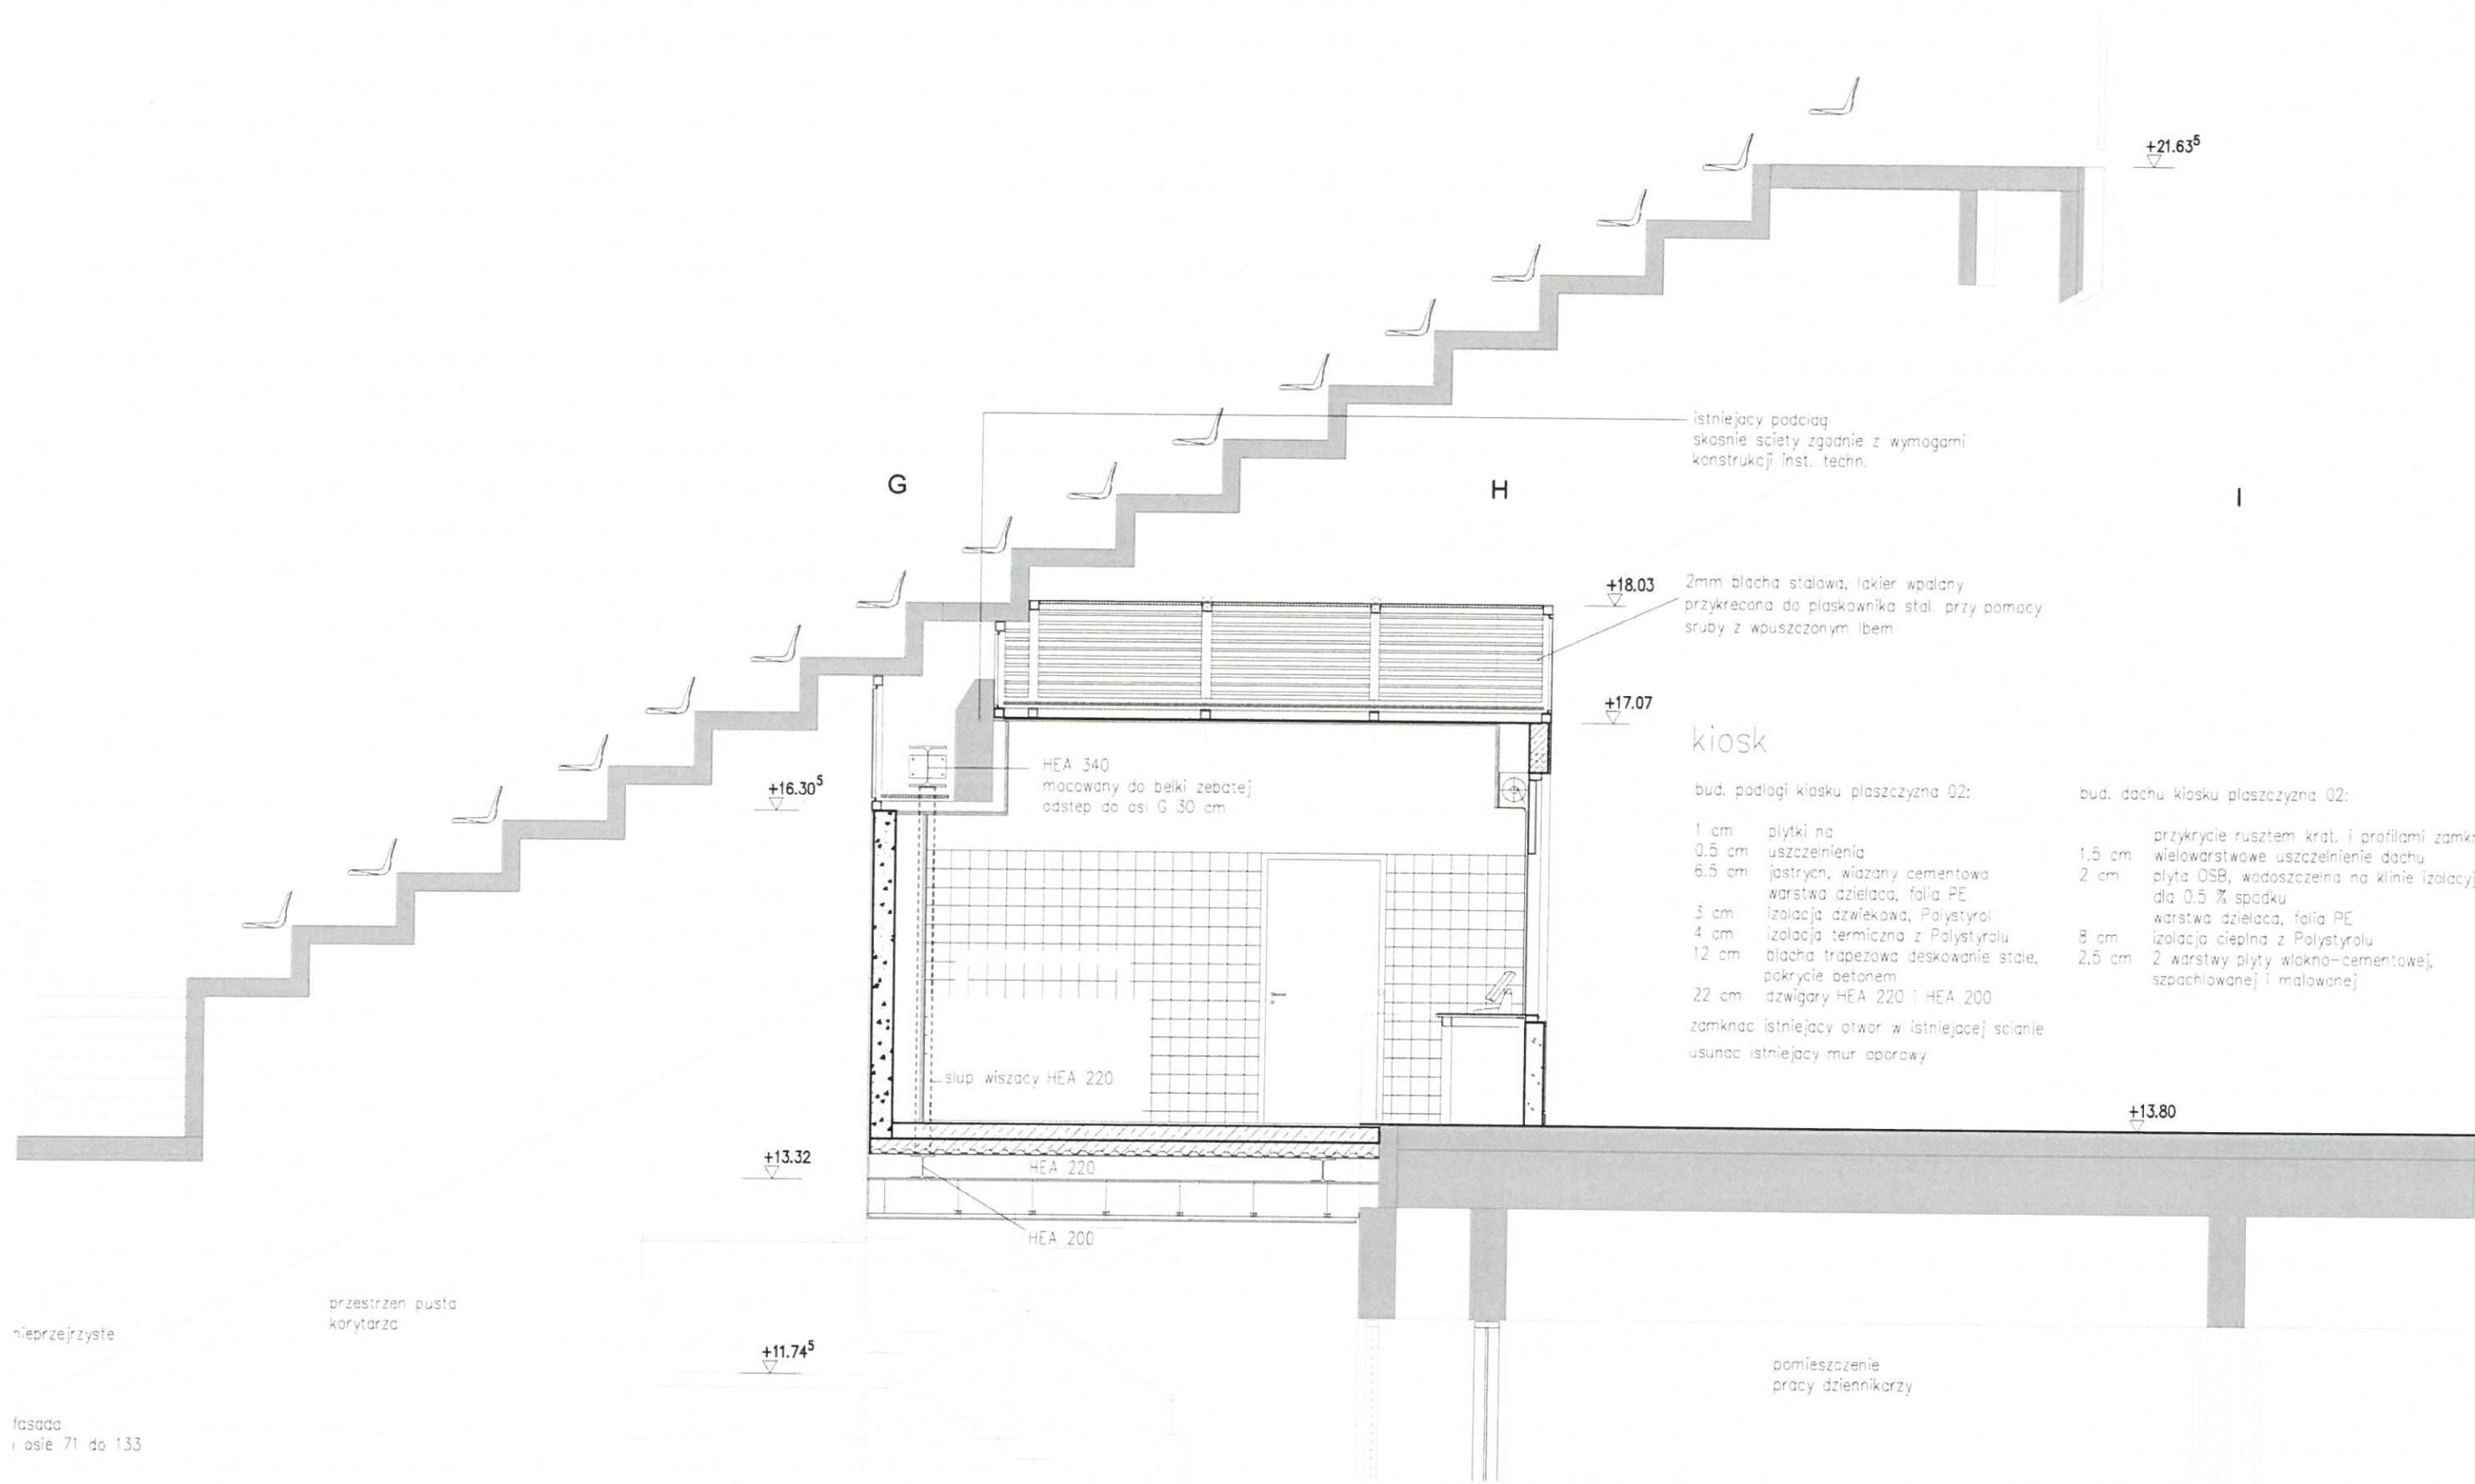

istniejący podciąg  
skosnie ściety zgodnie z wymogami  
konstrukcji inst. techn.

+18.03 2mm blacha stalowa, lakier wpalony  
przykrecona do płaskownika stal przy pomocy  
śruby z wpuszczonym łbem

+17.07

kiosk

bud. podłogi kiosku płaszczyzna 02:

- 1 cm płytki na
  - 0.5 cm uszczelnienia
  - 6.5 cm jastrych, wiazany cementowa  
warstwa dzielaca, folia PE
  - 3 cm izolacja dzwiekowa, Polystyrol
  - 4 cm izolacja termiczna z Polystyrolu
  - 12 cm blacha trapezowa deskowanie stale,  
pokrycie betonem
  - 22 cm dźwigary HEA 220 i HEA 200
- zamknac istniejący otwór w istniejącej ścianie  
usunac istniejący mur oporowy

bud. dachu kiosku płaszczyzna 02:

- przykrycie rusztem krat. i profilami zamka
- 1.5 cm wielowarstwowe uszczelnienie dachu
- 2 cm płyta OSB, wodoszczelna na klinie izolacyjnym  
dla 0.5 % spadku
- warstwa dzielaca, folia PE
- 8 cm izolacja cieplna z Polystyrolu
- 2.5 cm 2 warstwy płyty włókno-cementowej,  
szpachlowanej i malowanej

+13.80

+13.32

+11.74<sup>5</sup>

G

H

I

HEA 340  
mocowany do belki zebatej  
odstep do osi G 30 cm

slup wiszacy HEA 220

HEA 220

HEA 200




nieprzejrzyste

przestrzeń pusta  
korytarza


fasada  
i osie 71 do 133

pomieszczenie  
pracy dziennikarzy


6 7 37 38 KIOSK GASTRONOMICZNE WBUDOWANE POZIOM 02

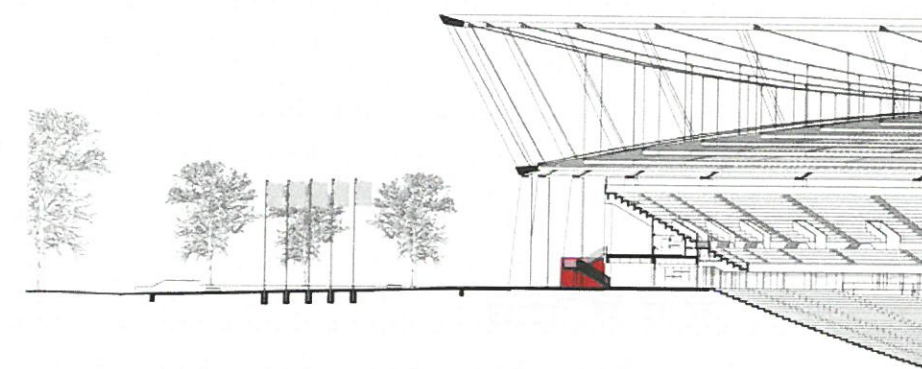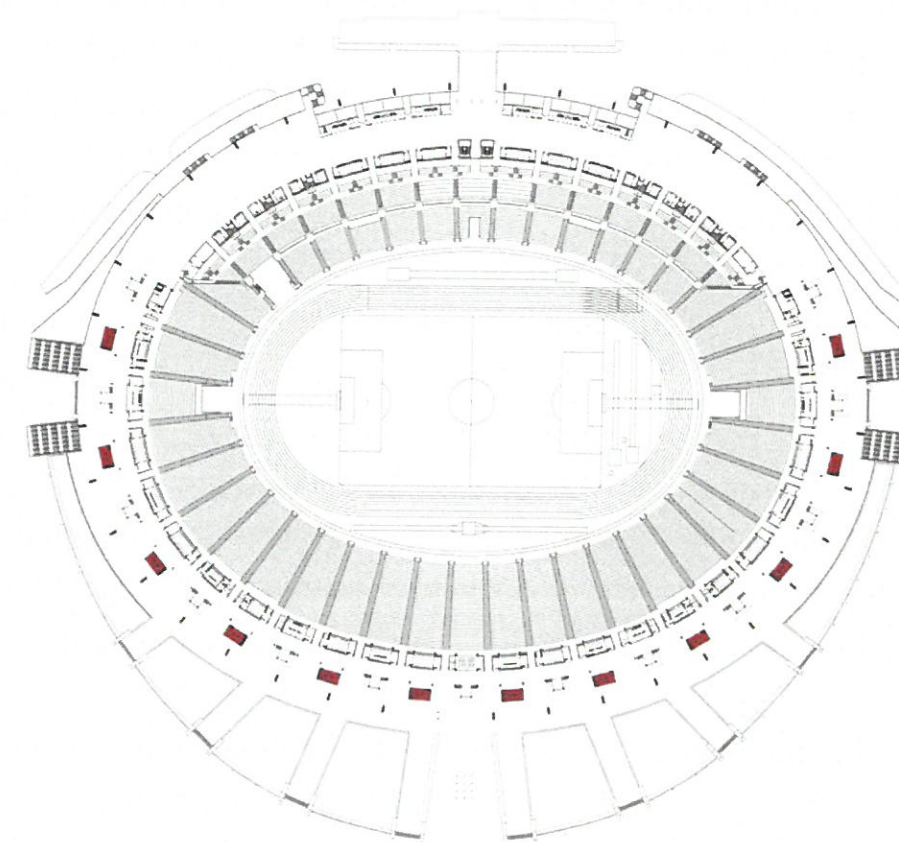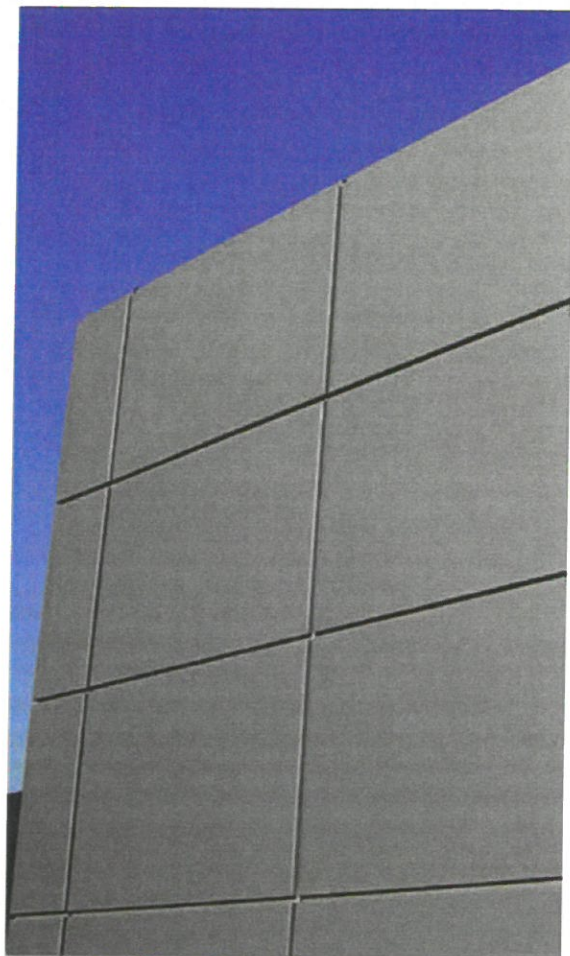


8 9 10 11 12 13  
14 15 16 17 18 19 KIOSK GASTRONOMICZNE WOLNOSTOJACE POZIOM 02

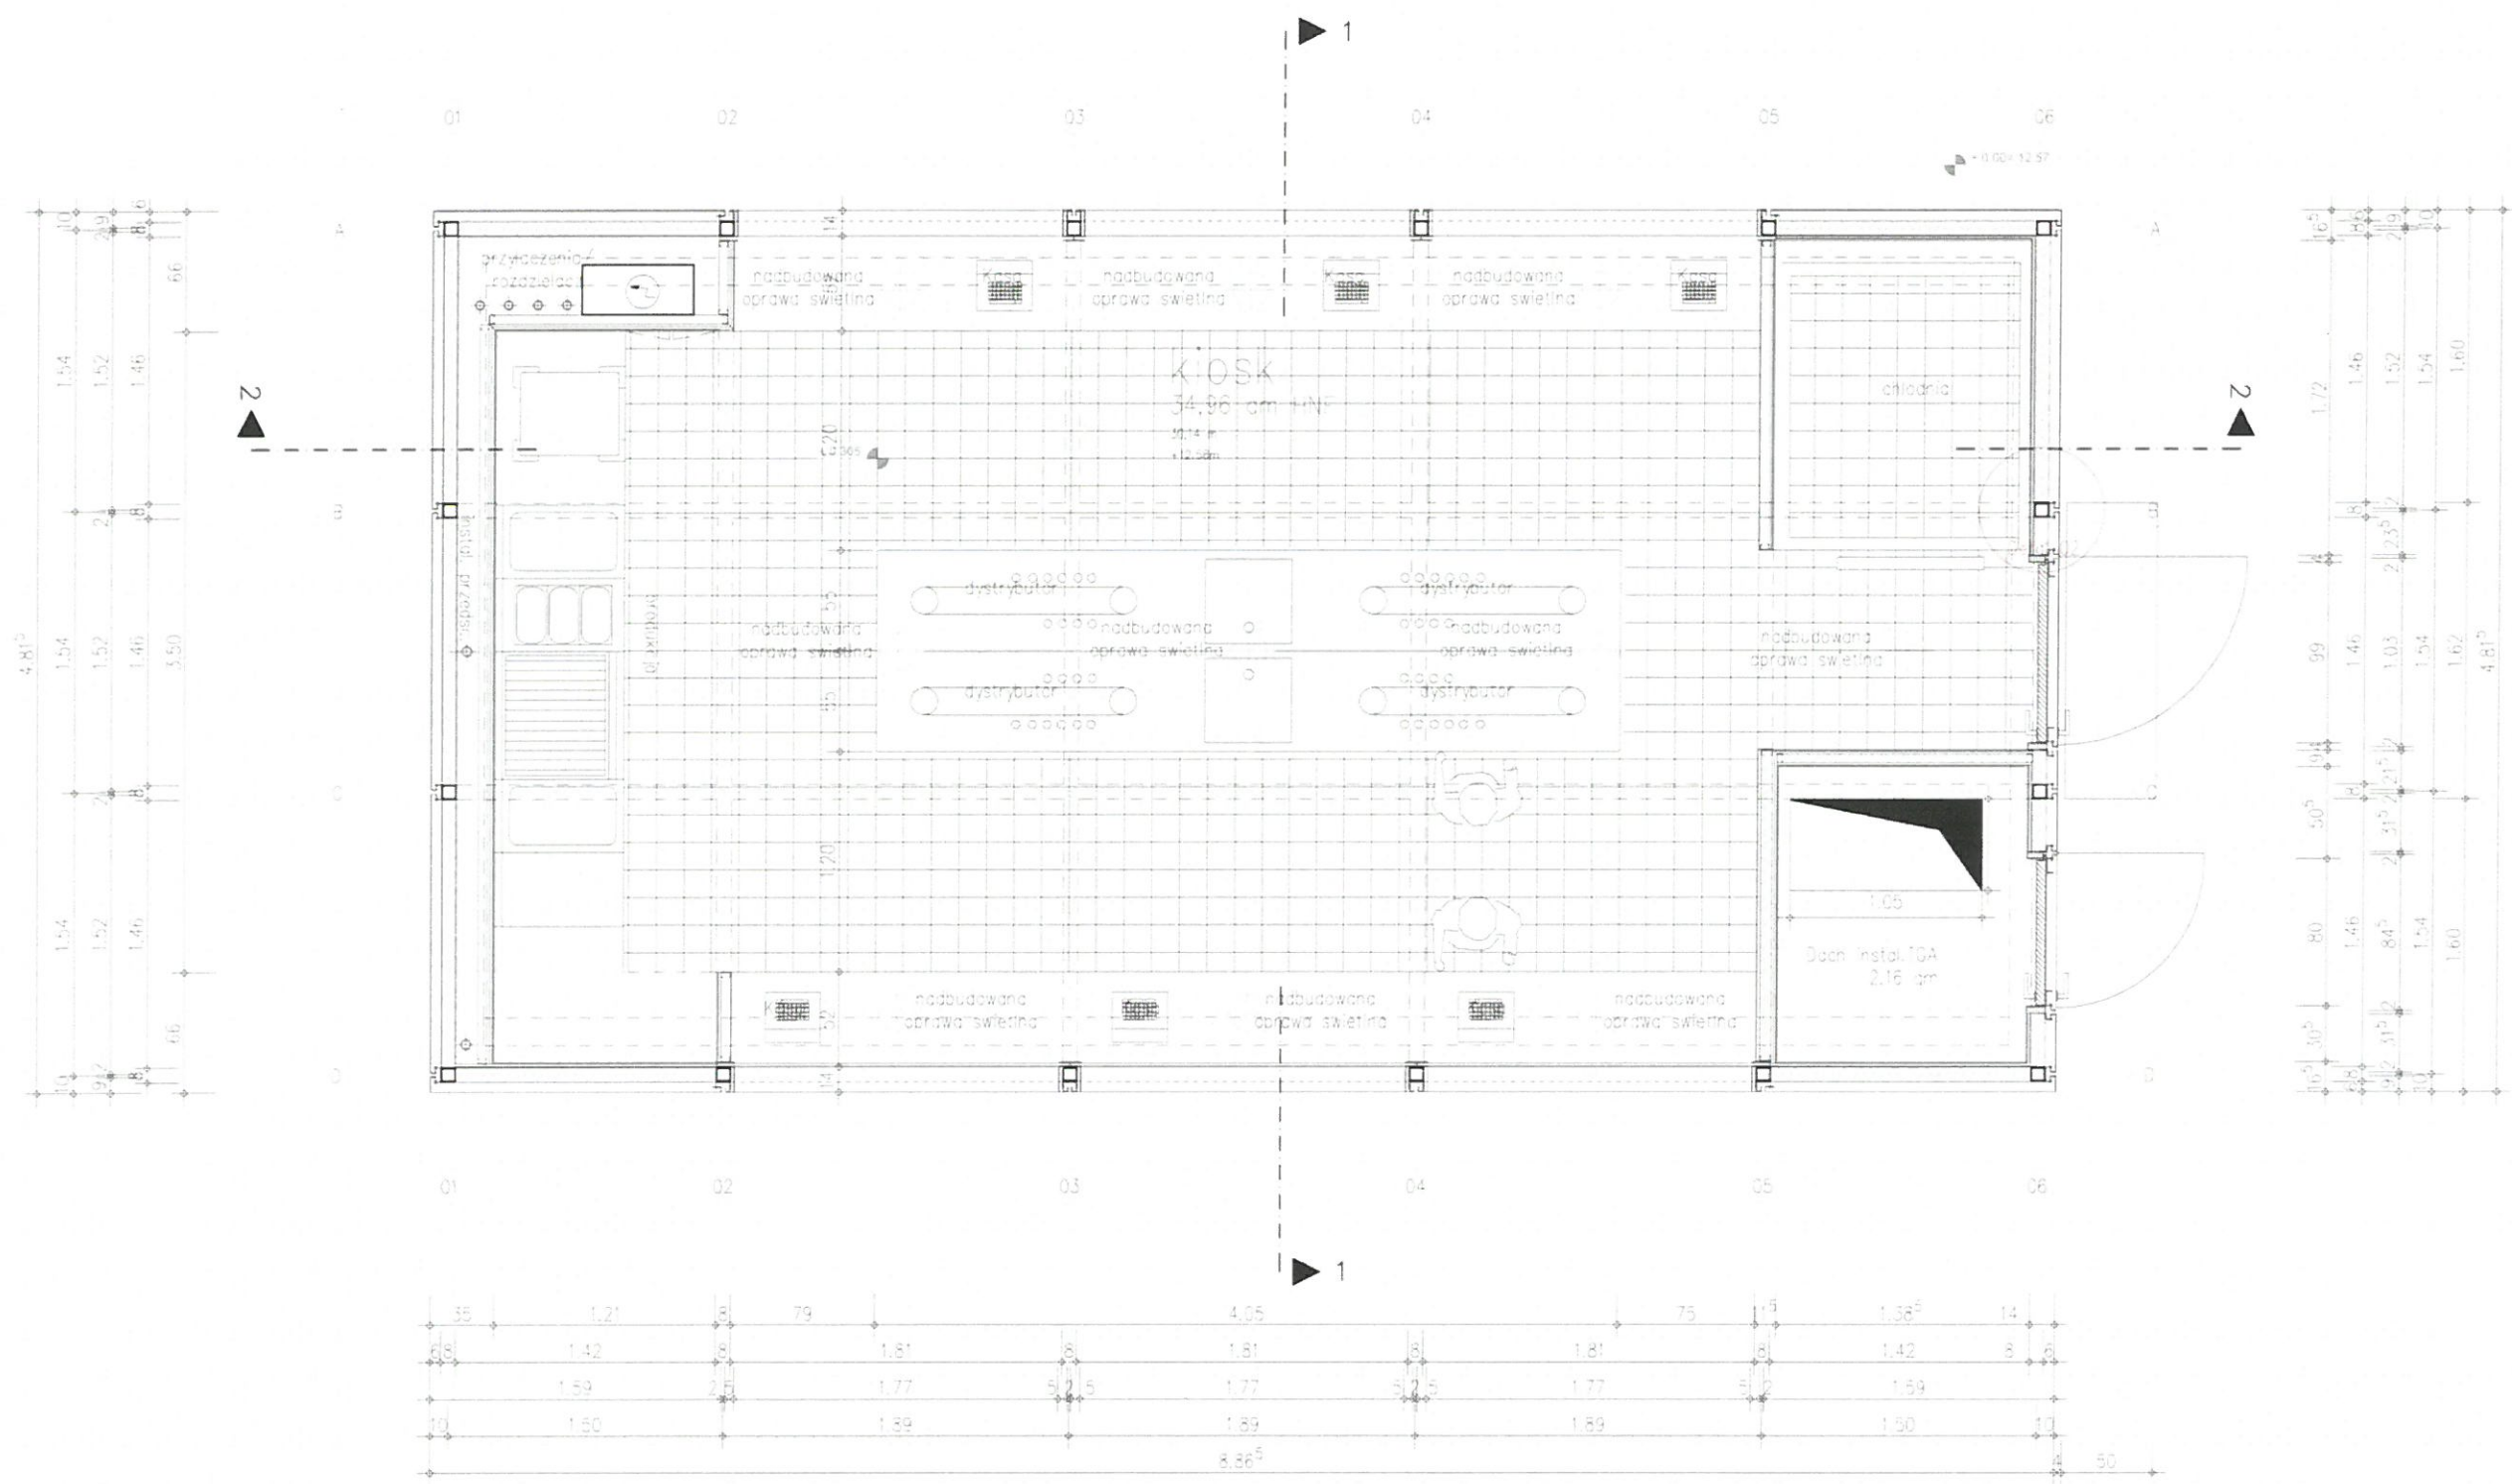



8 9 10 11 12 13 14 15 16 17 18 19 KIOSK GASTRONOMICZNE WOLNOSTOJACE POZIOM 02

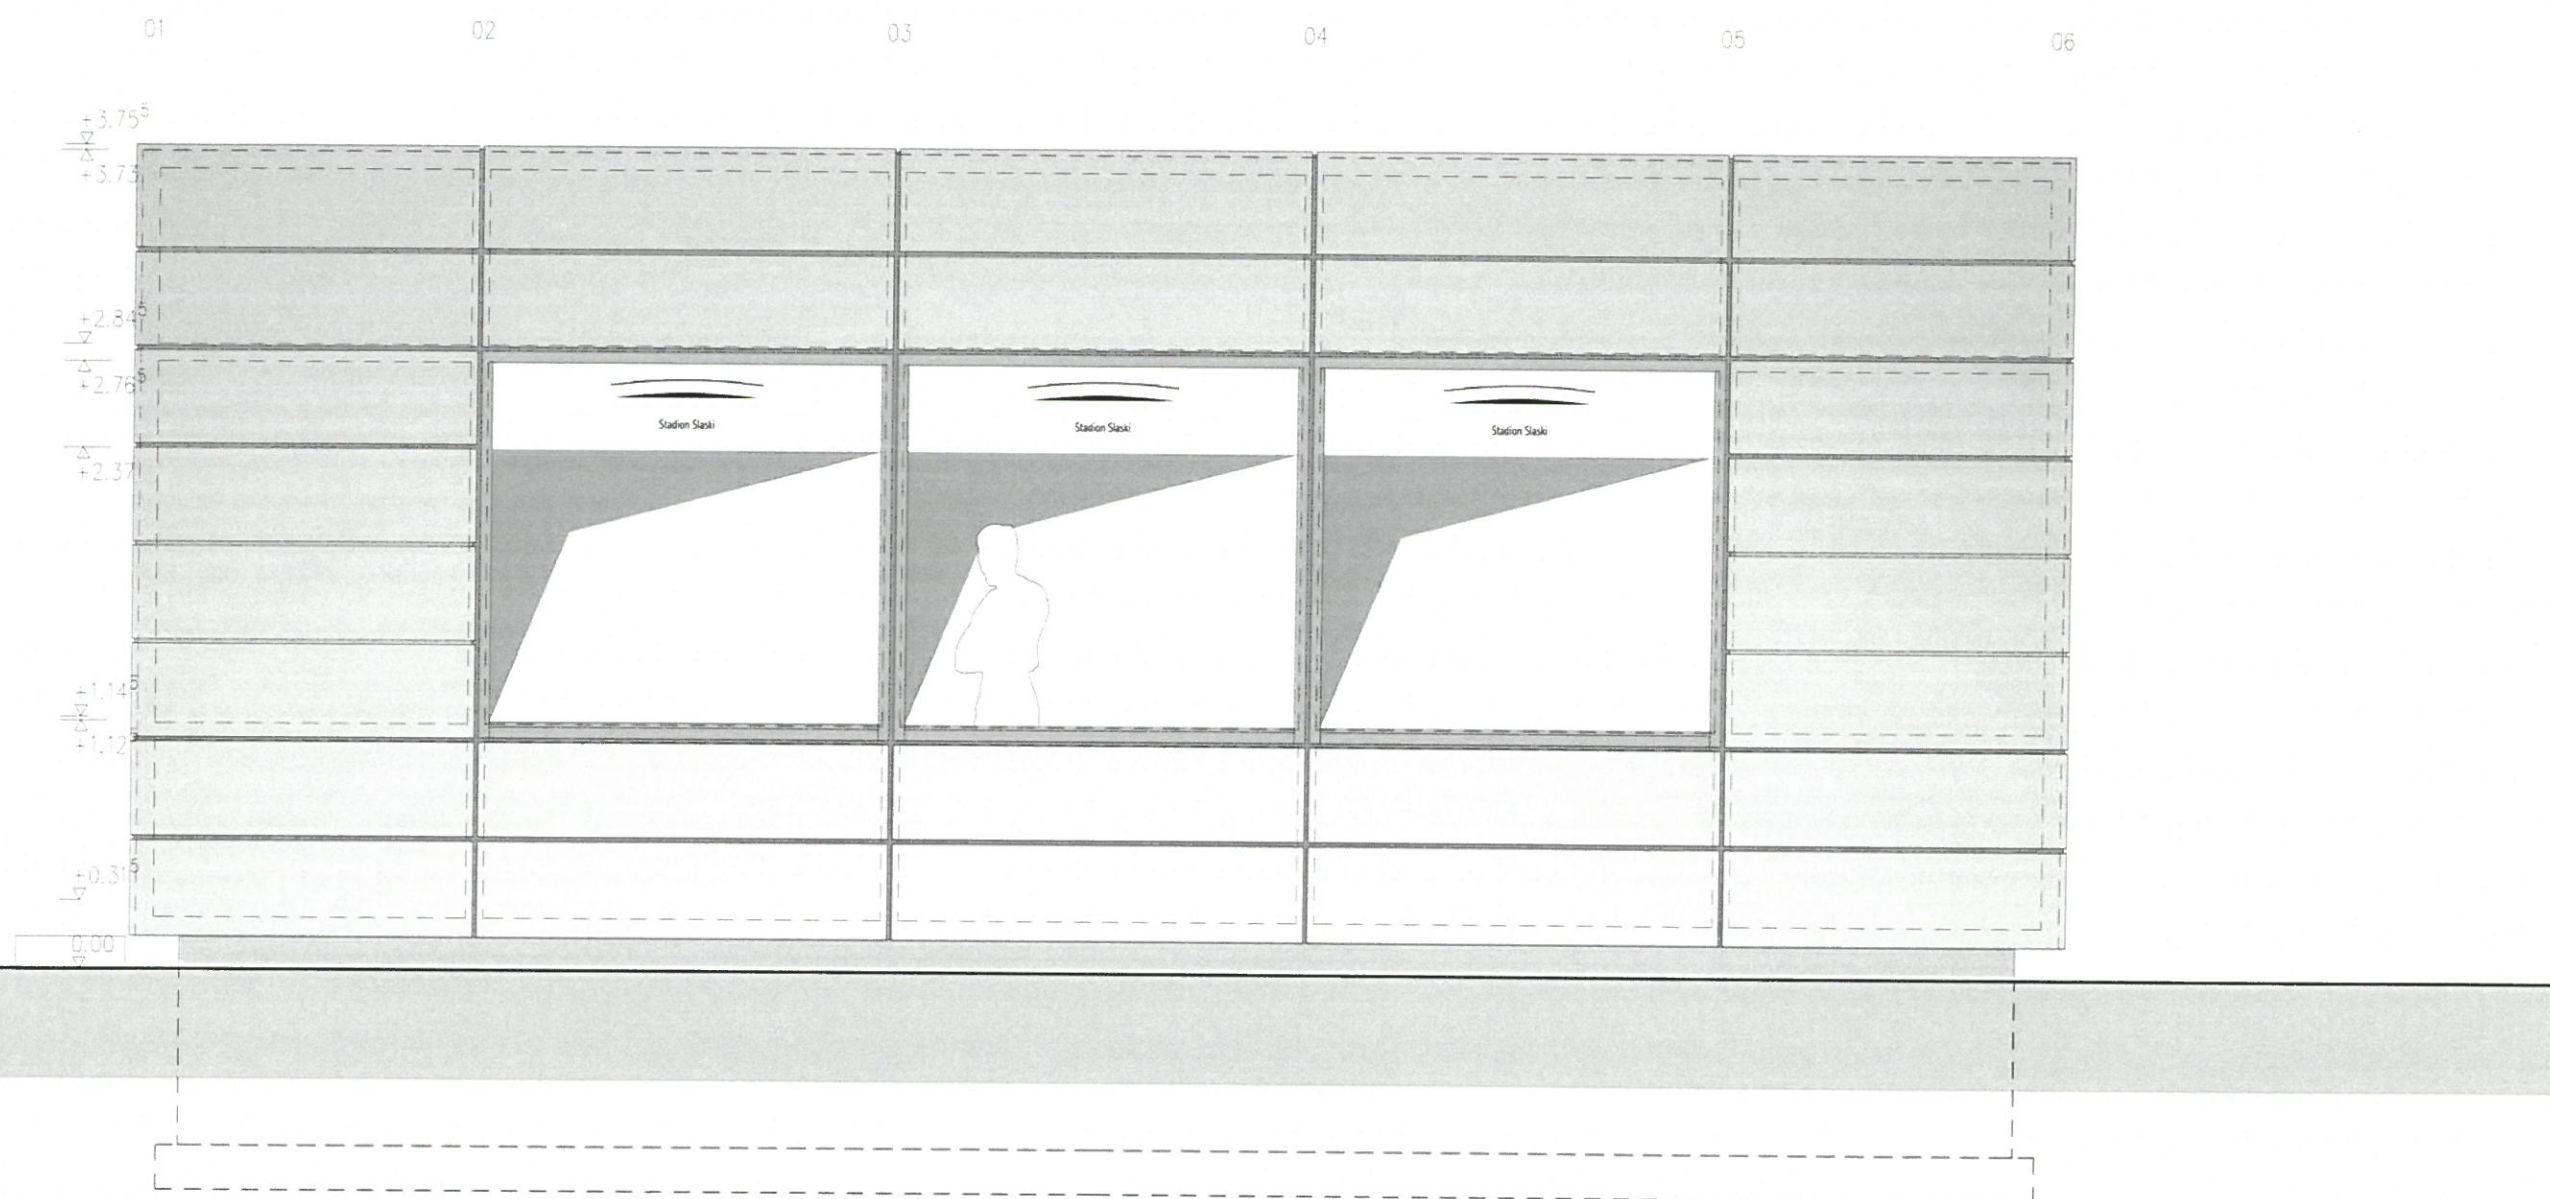





8 9 10 11 12 13 14 15 16 17 18 19 KIOSK GASTRONOMICZNE WOLNOSTOJACE POZIOM 02

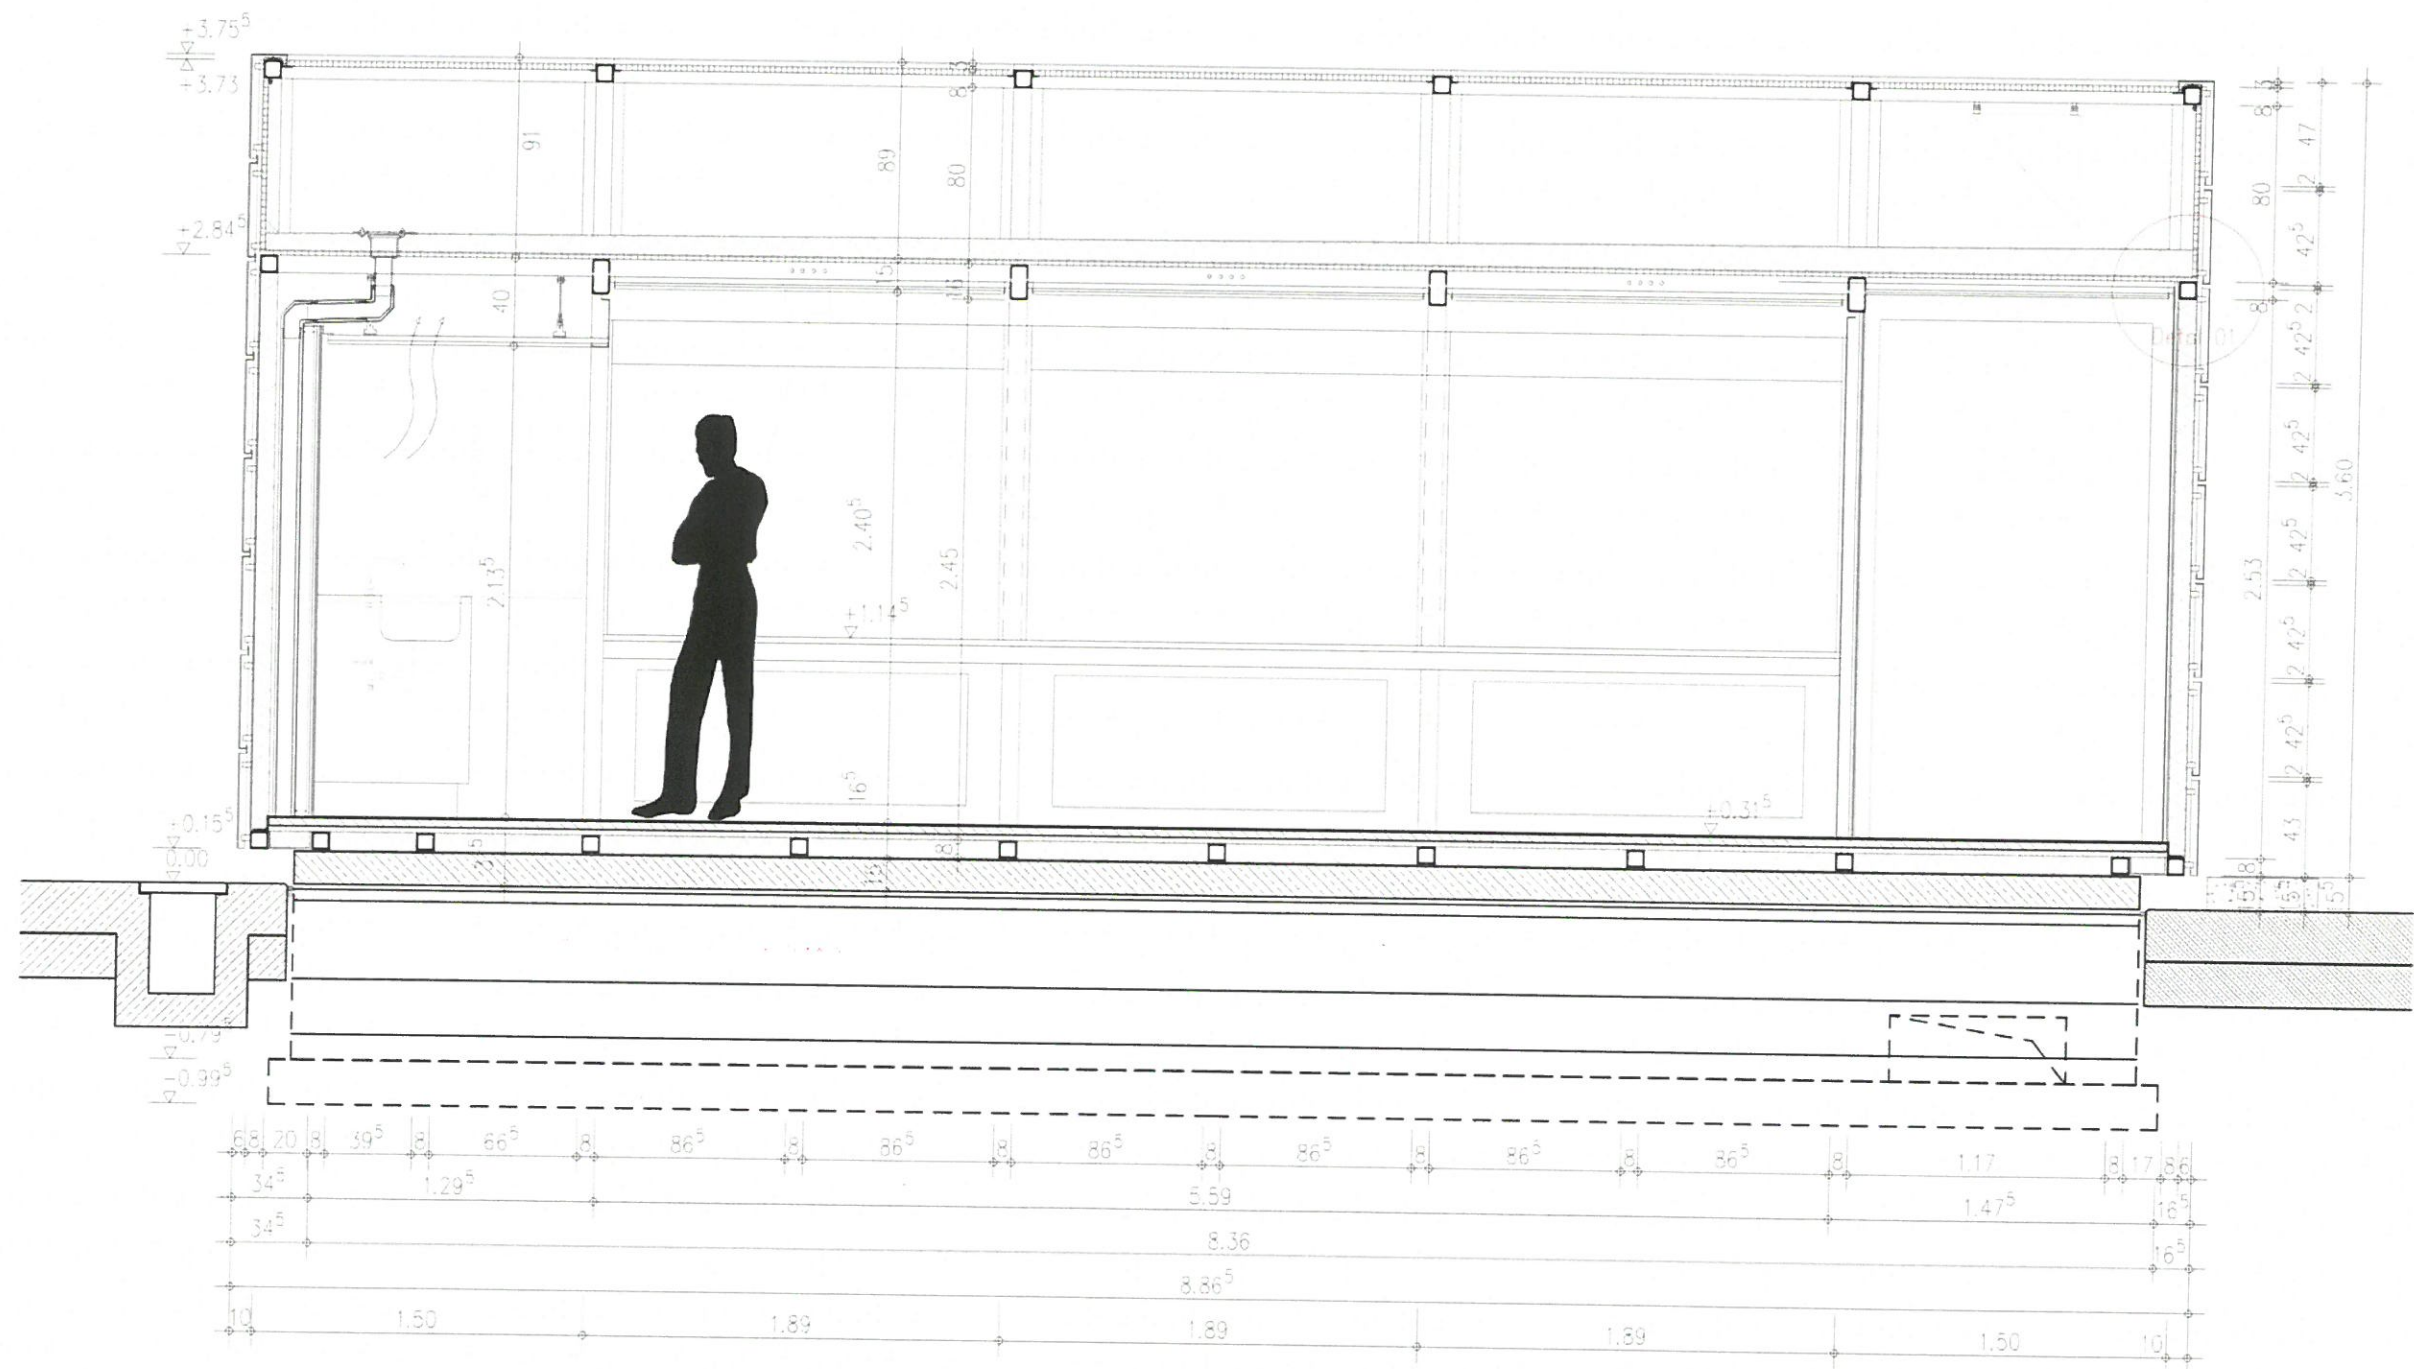

8 9 10 11 12 13 14 15 16 17 18 19 KIOSK GASTRONOMICZNE WOLNOSTOJACE POZIOM 02

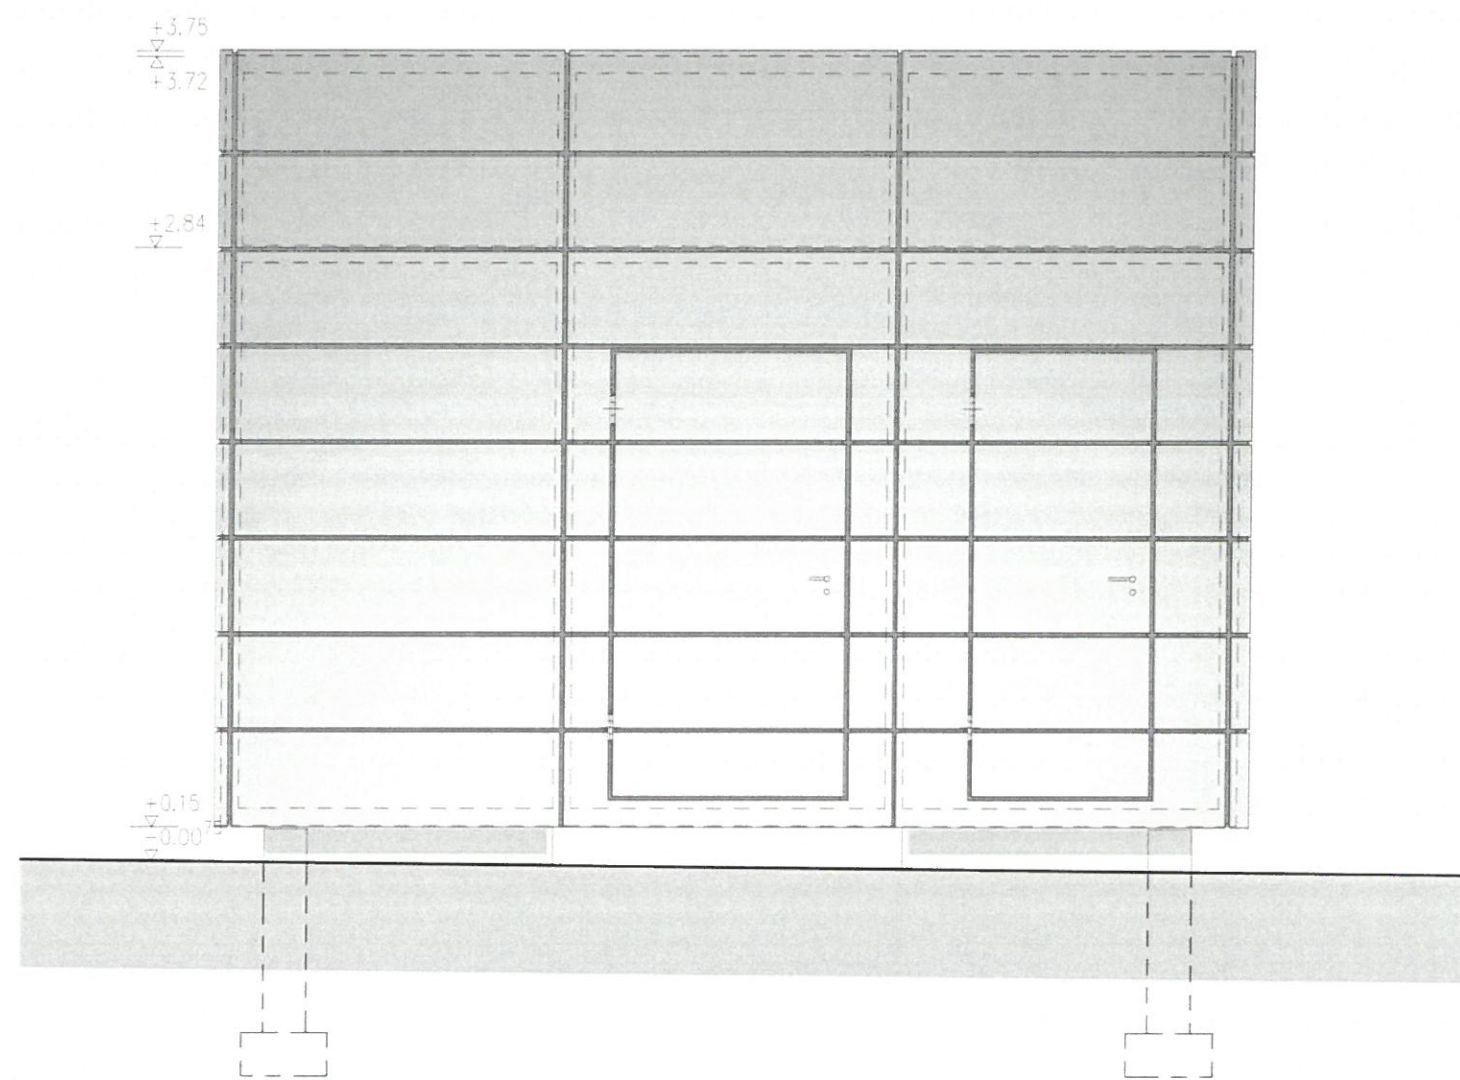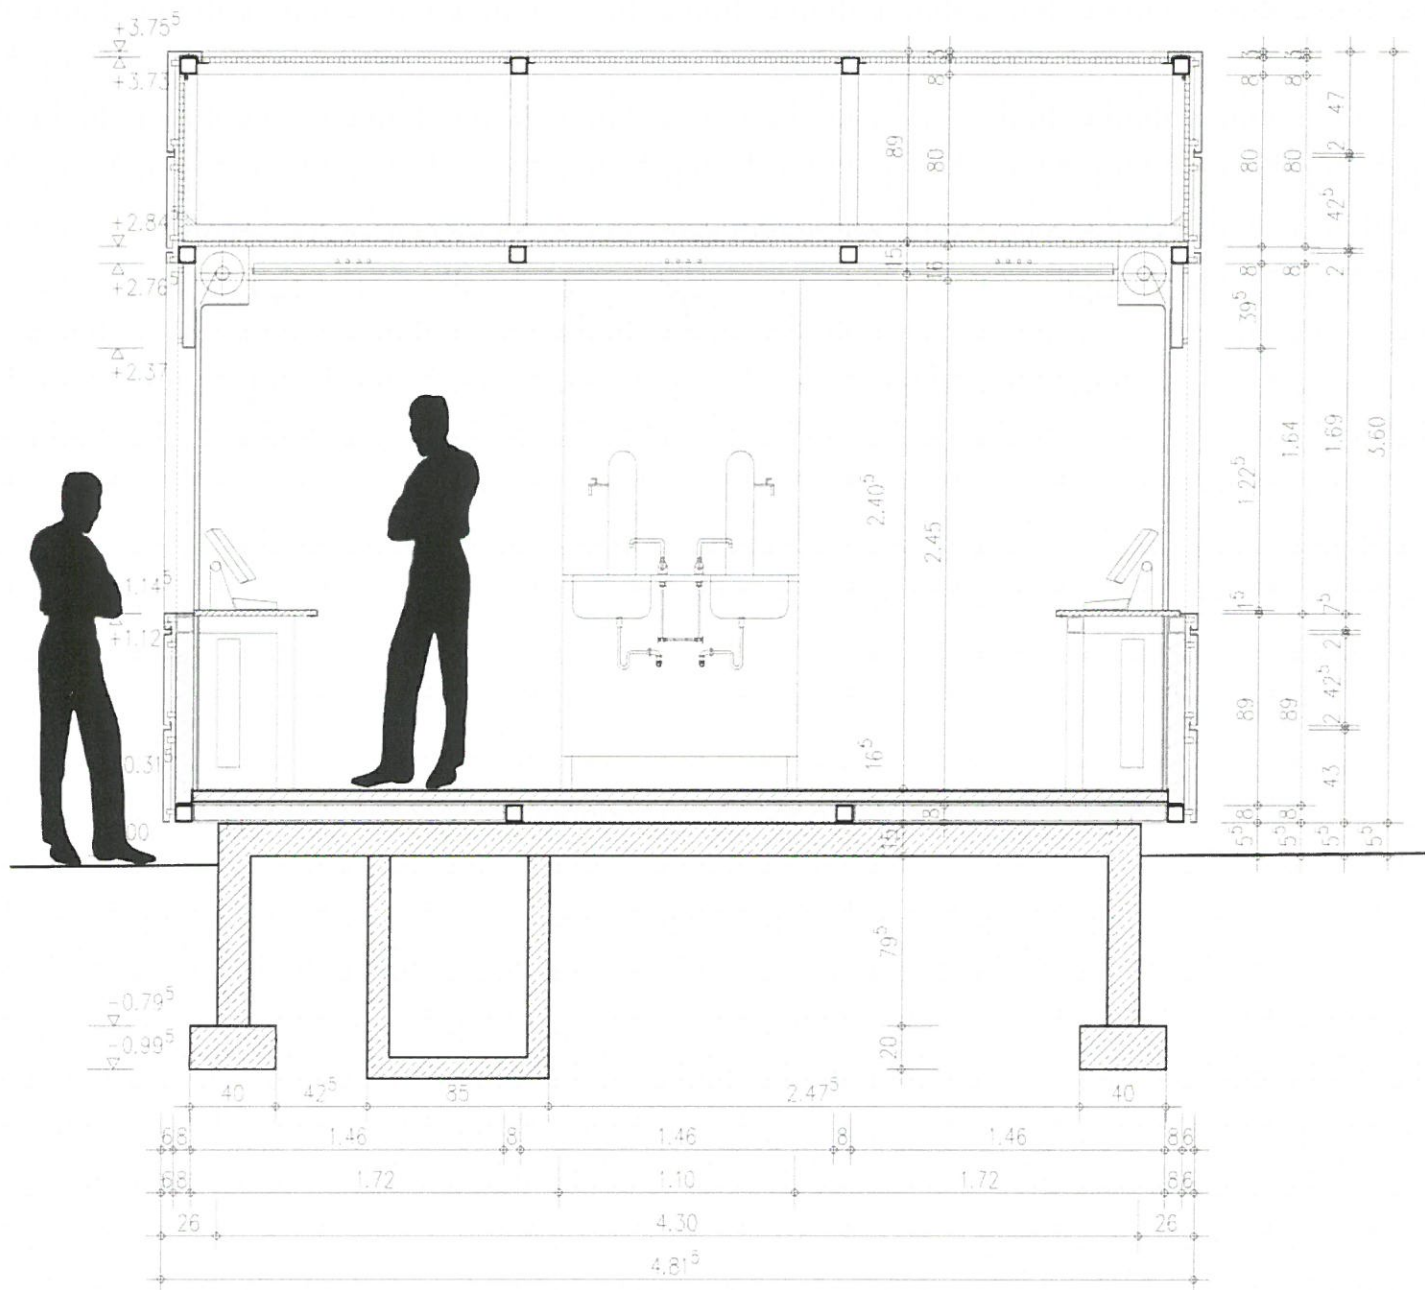


8 9 10 11 12 13 14 15 16 17 18 19 KIOSK GASTRONOMICZNE WOLNOSTOJACE POZIOM 02

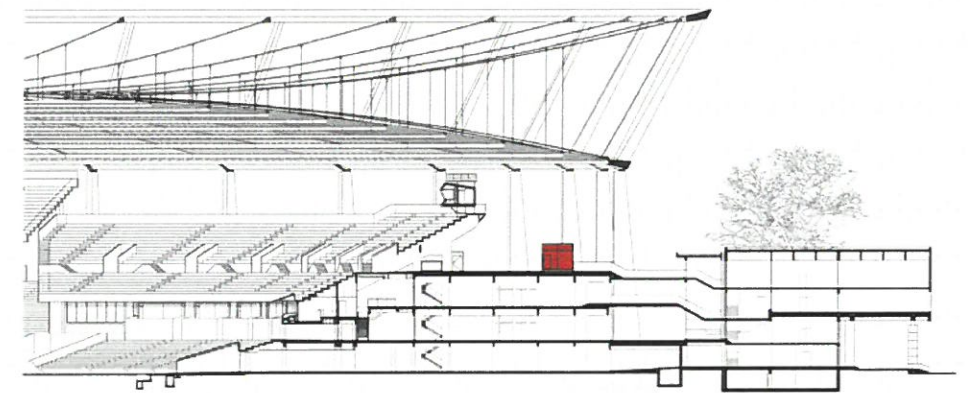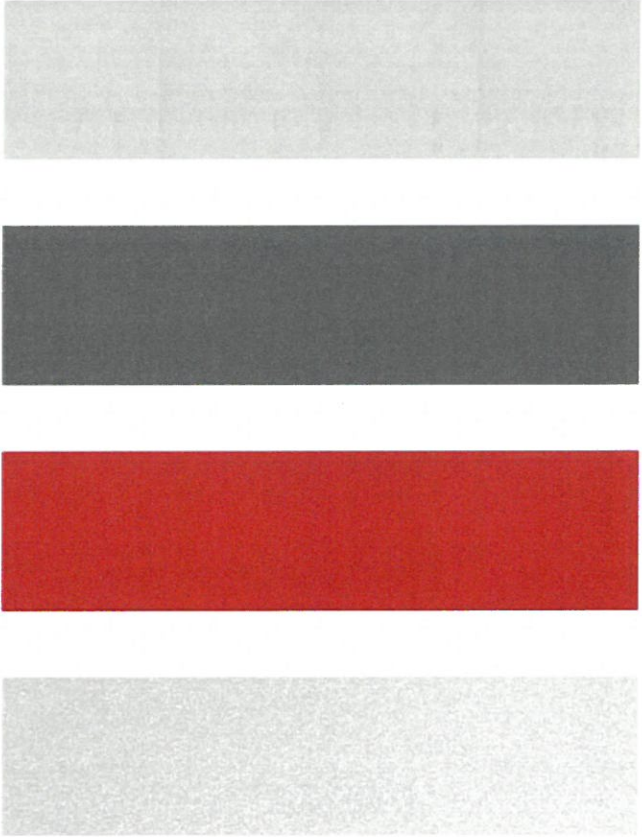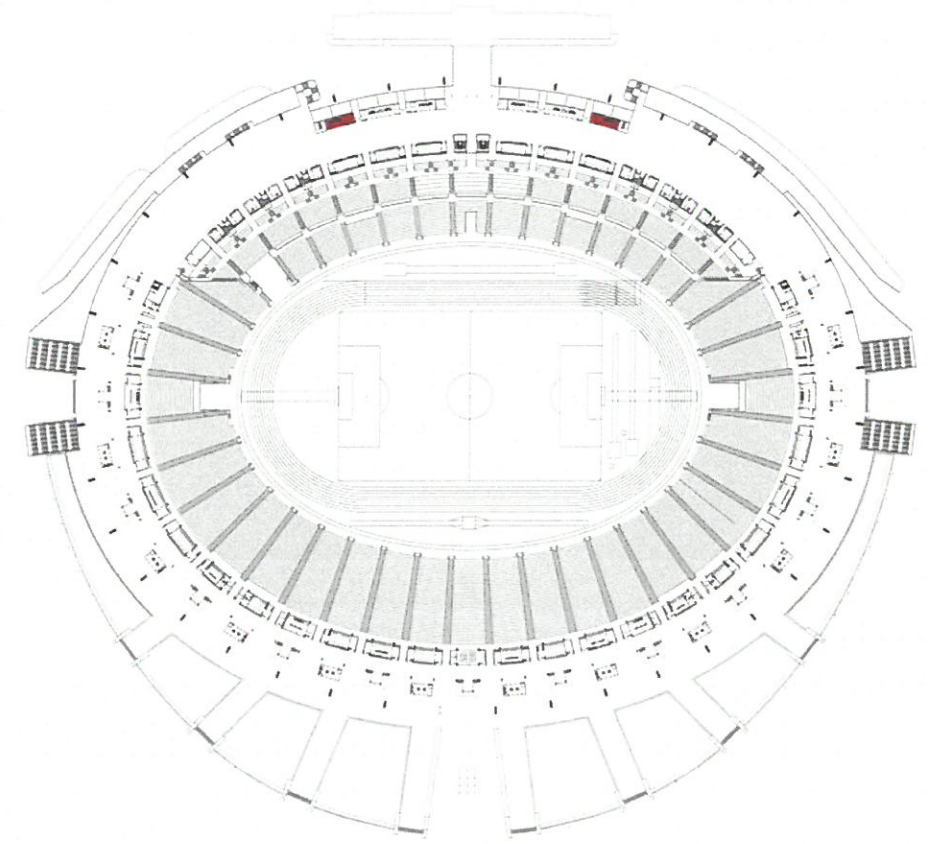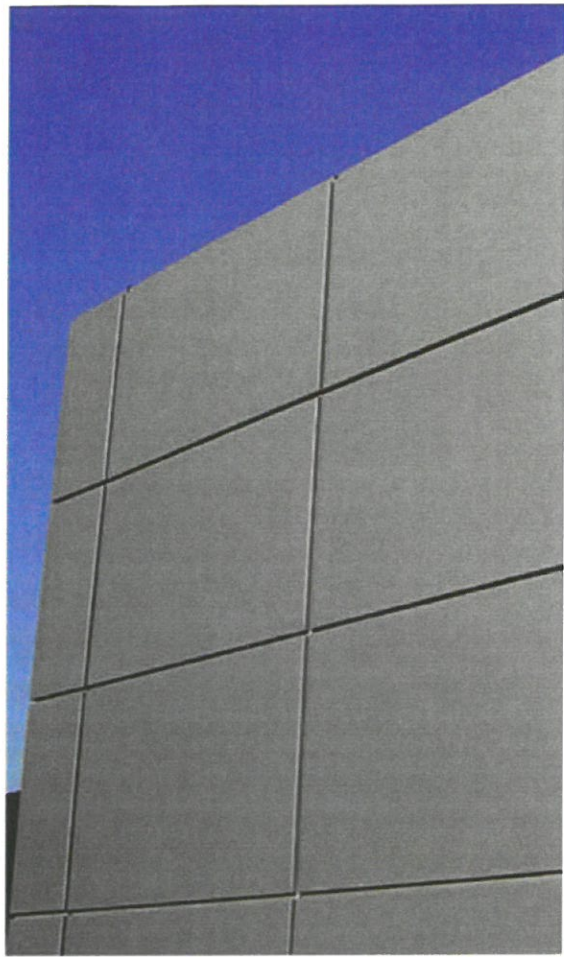

20 27 KIOSK GASTRONOMICZNE WOLNOSTOJACE POZIOM 02






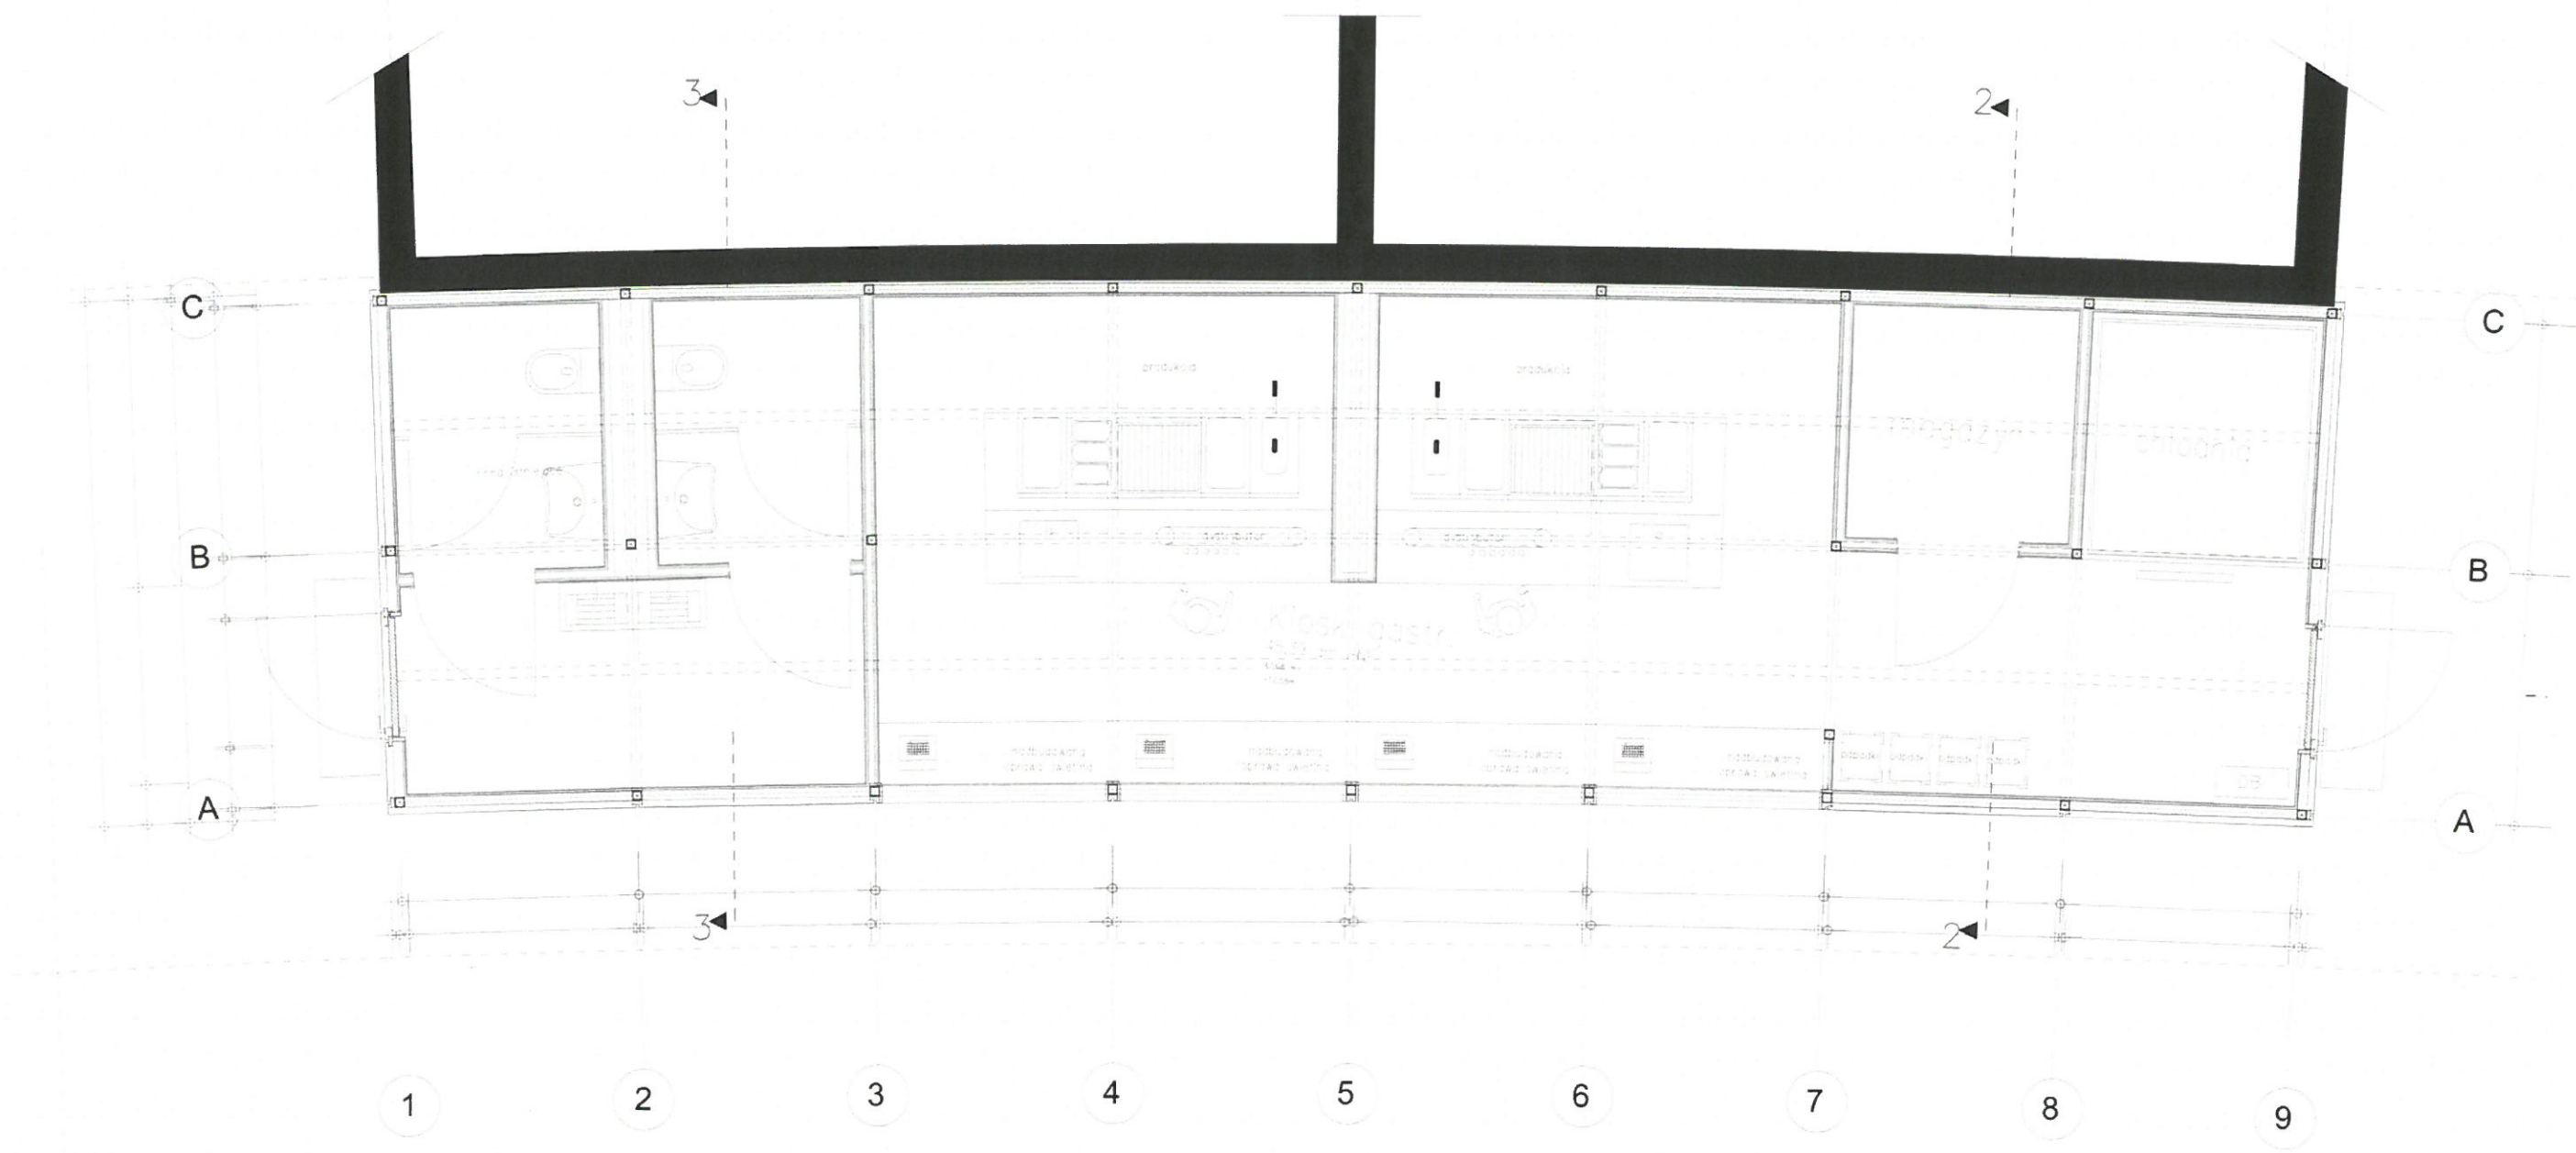





20 27 KIOSK GASTRONOMICZNE WOLNOSTOJACE POZIOM 02




20 27 KIOSK GASTRONOMICZNE WOLNOSTOJACE POZIOM 02

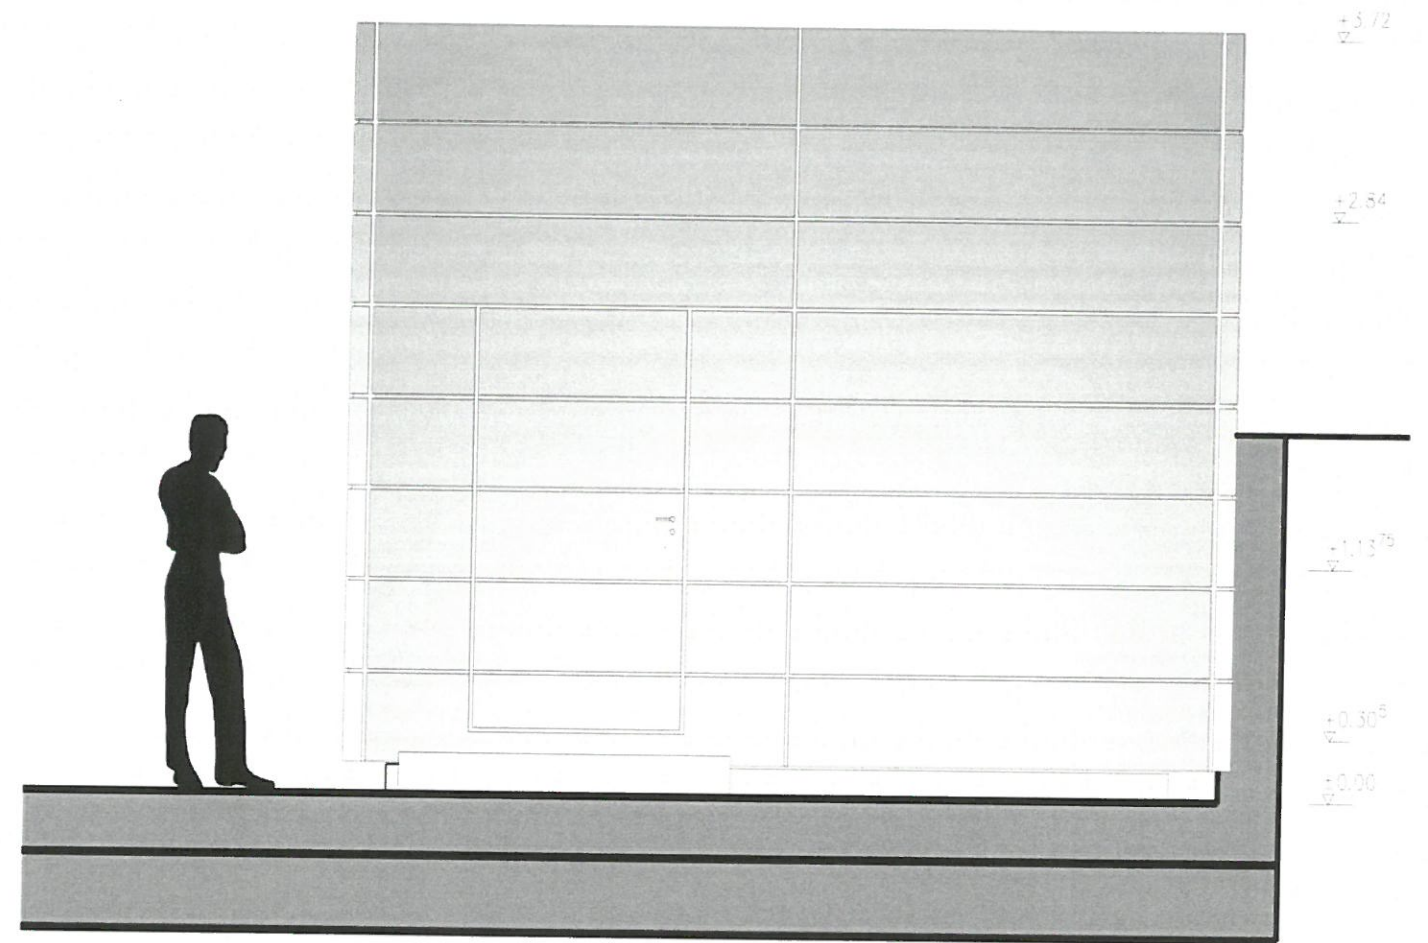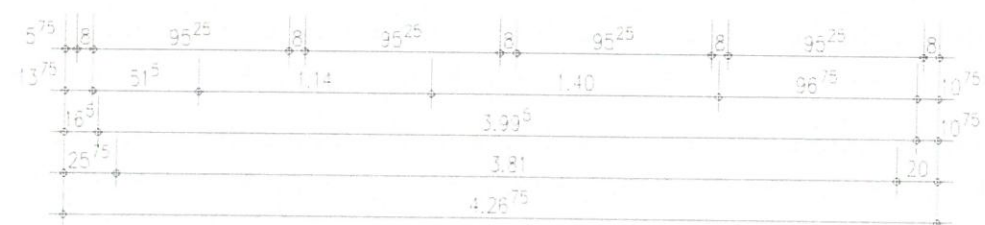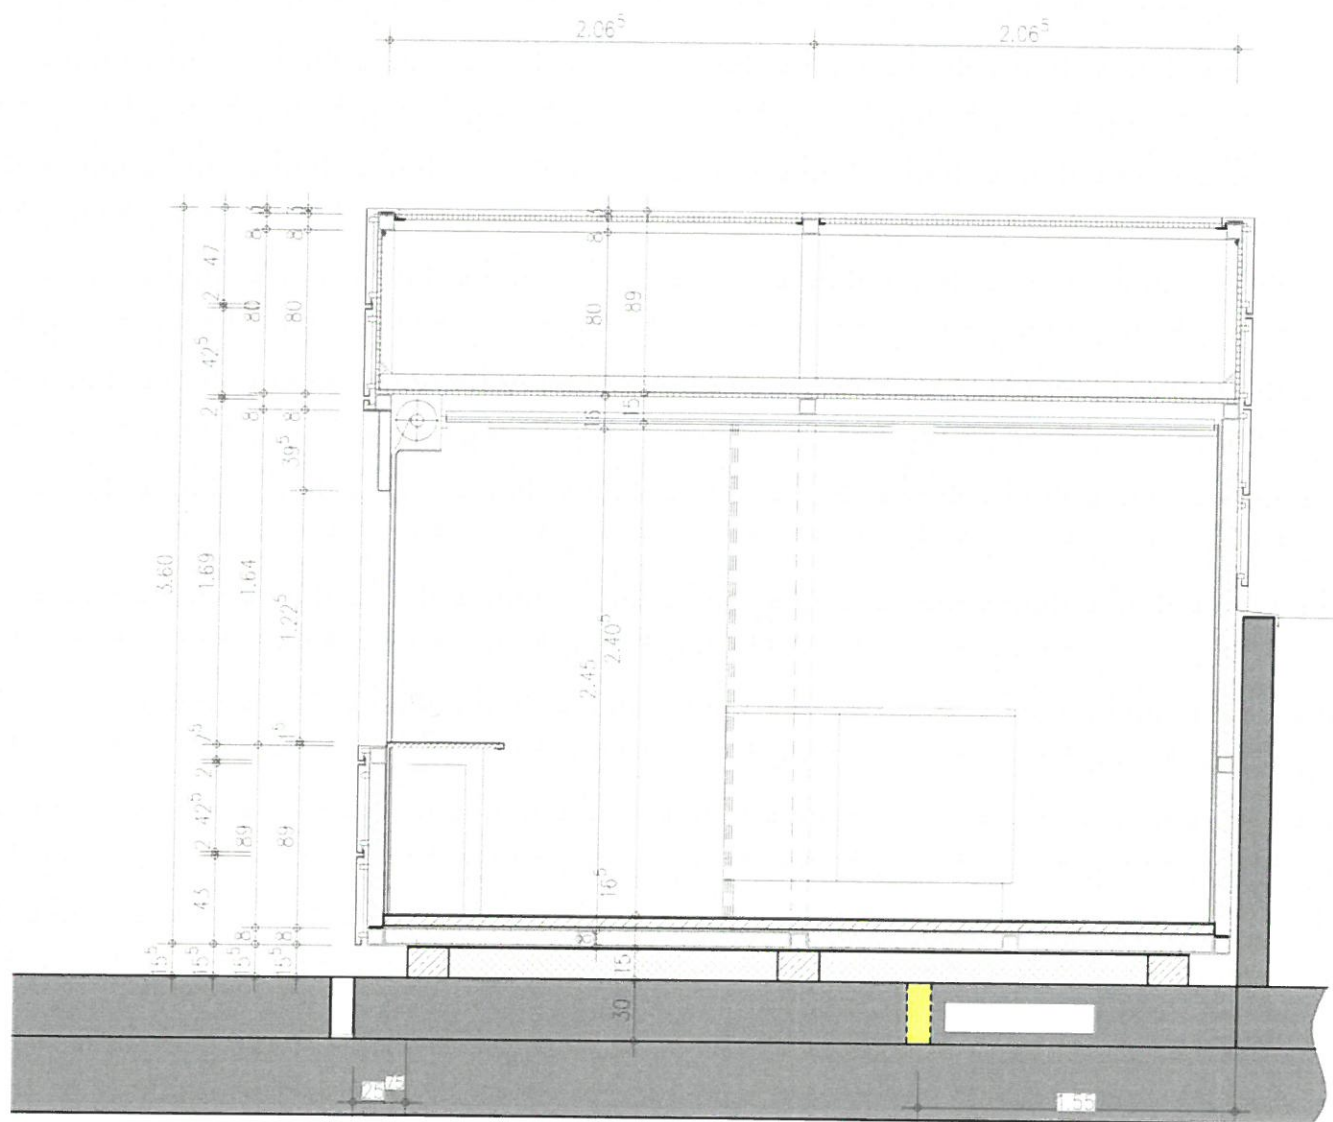


20 27 KIOSK GASTRONOMICZNE WOLNOSTOJACE POZIOM 02

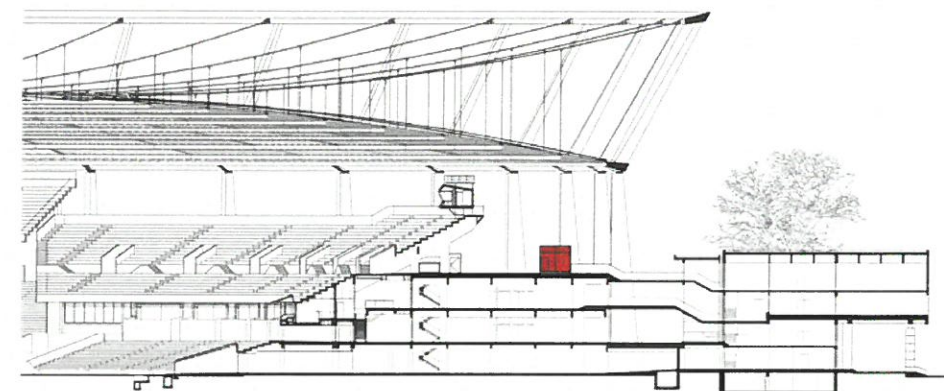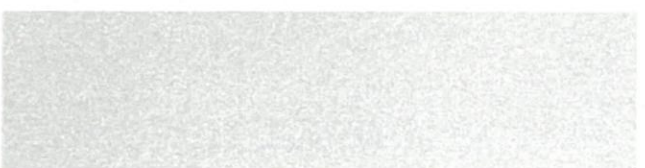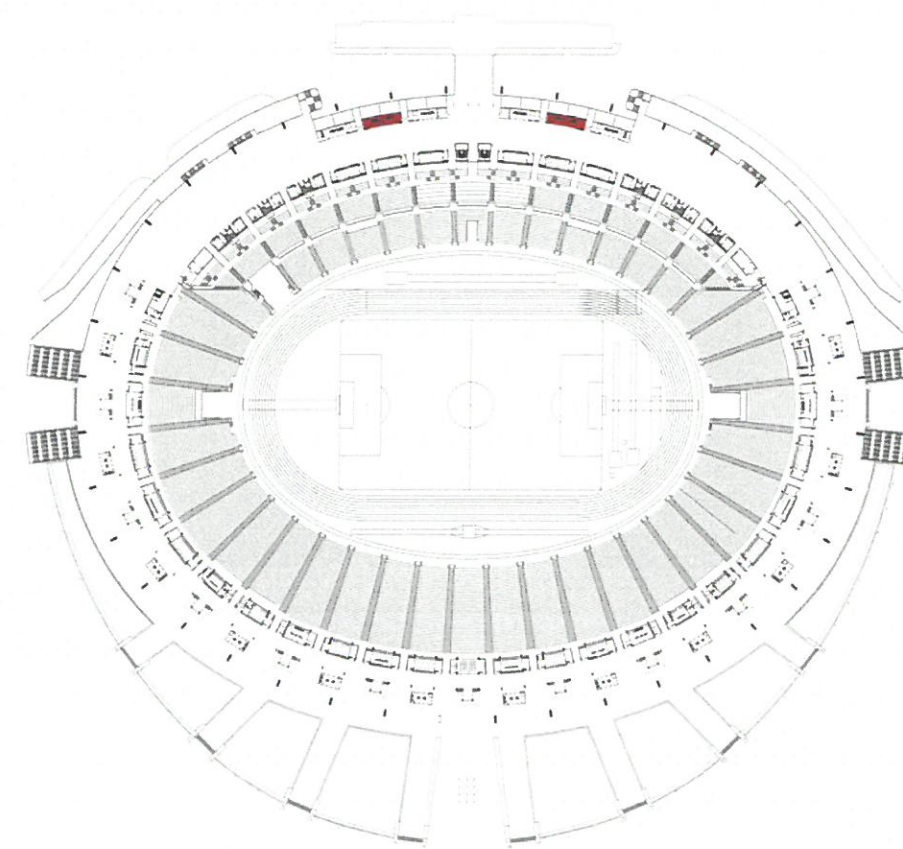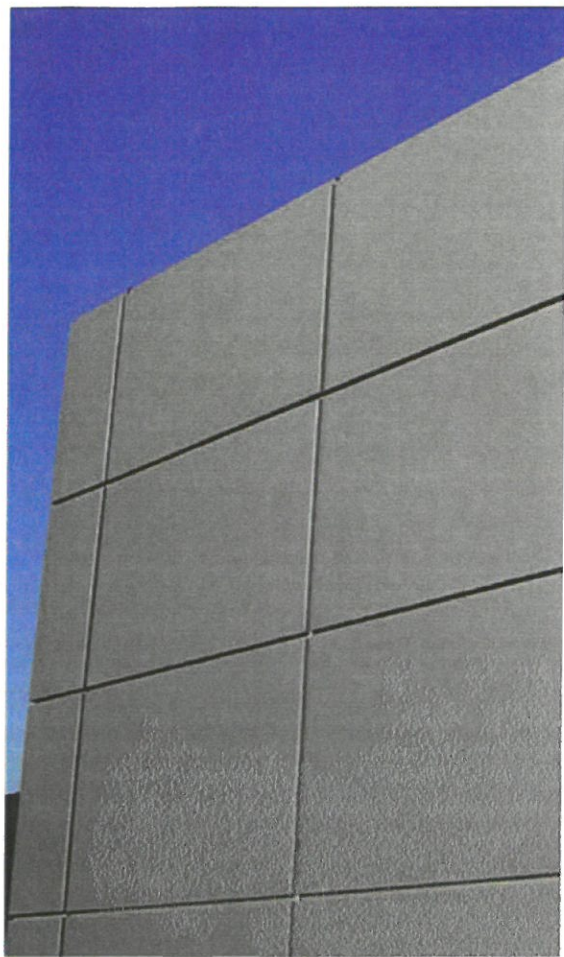




21 22 25 26 KIOSK GASTRONOMICZNE WOLNOSTOJACE POZIOM 02

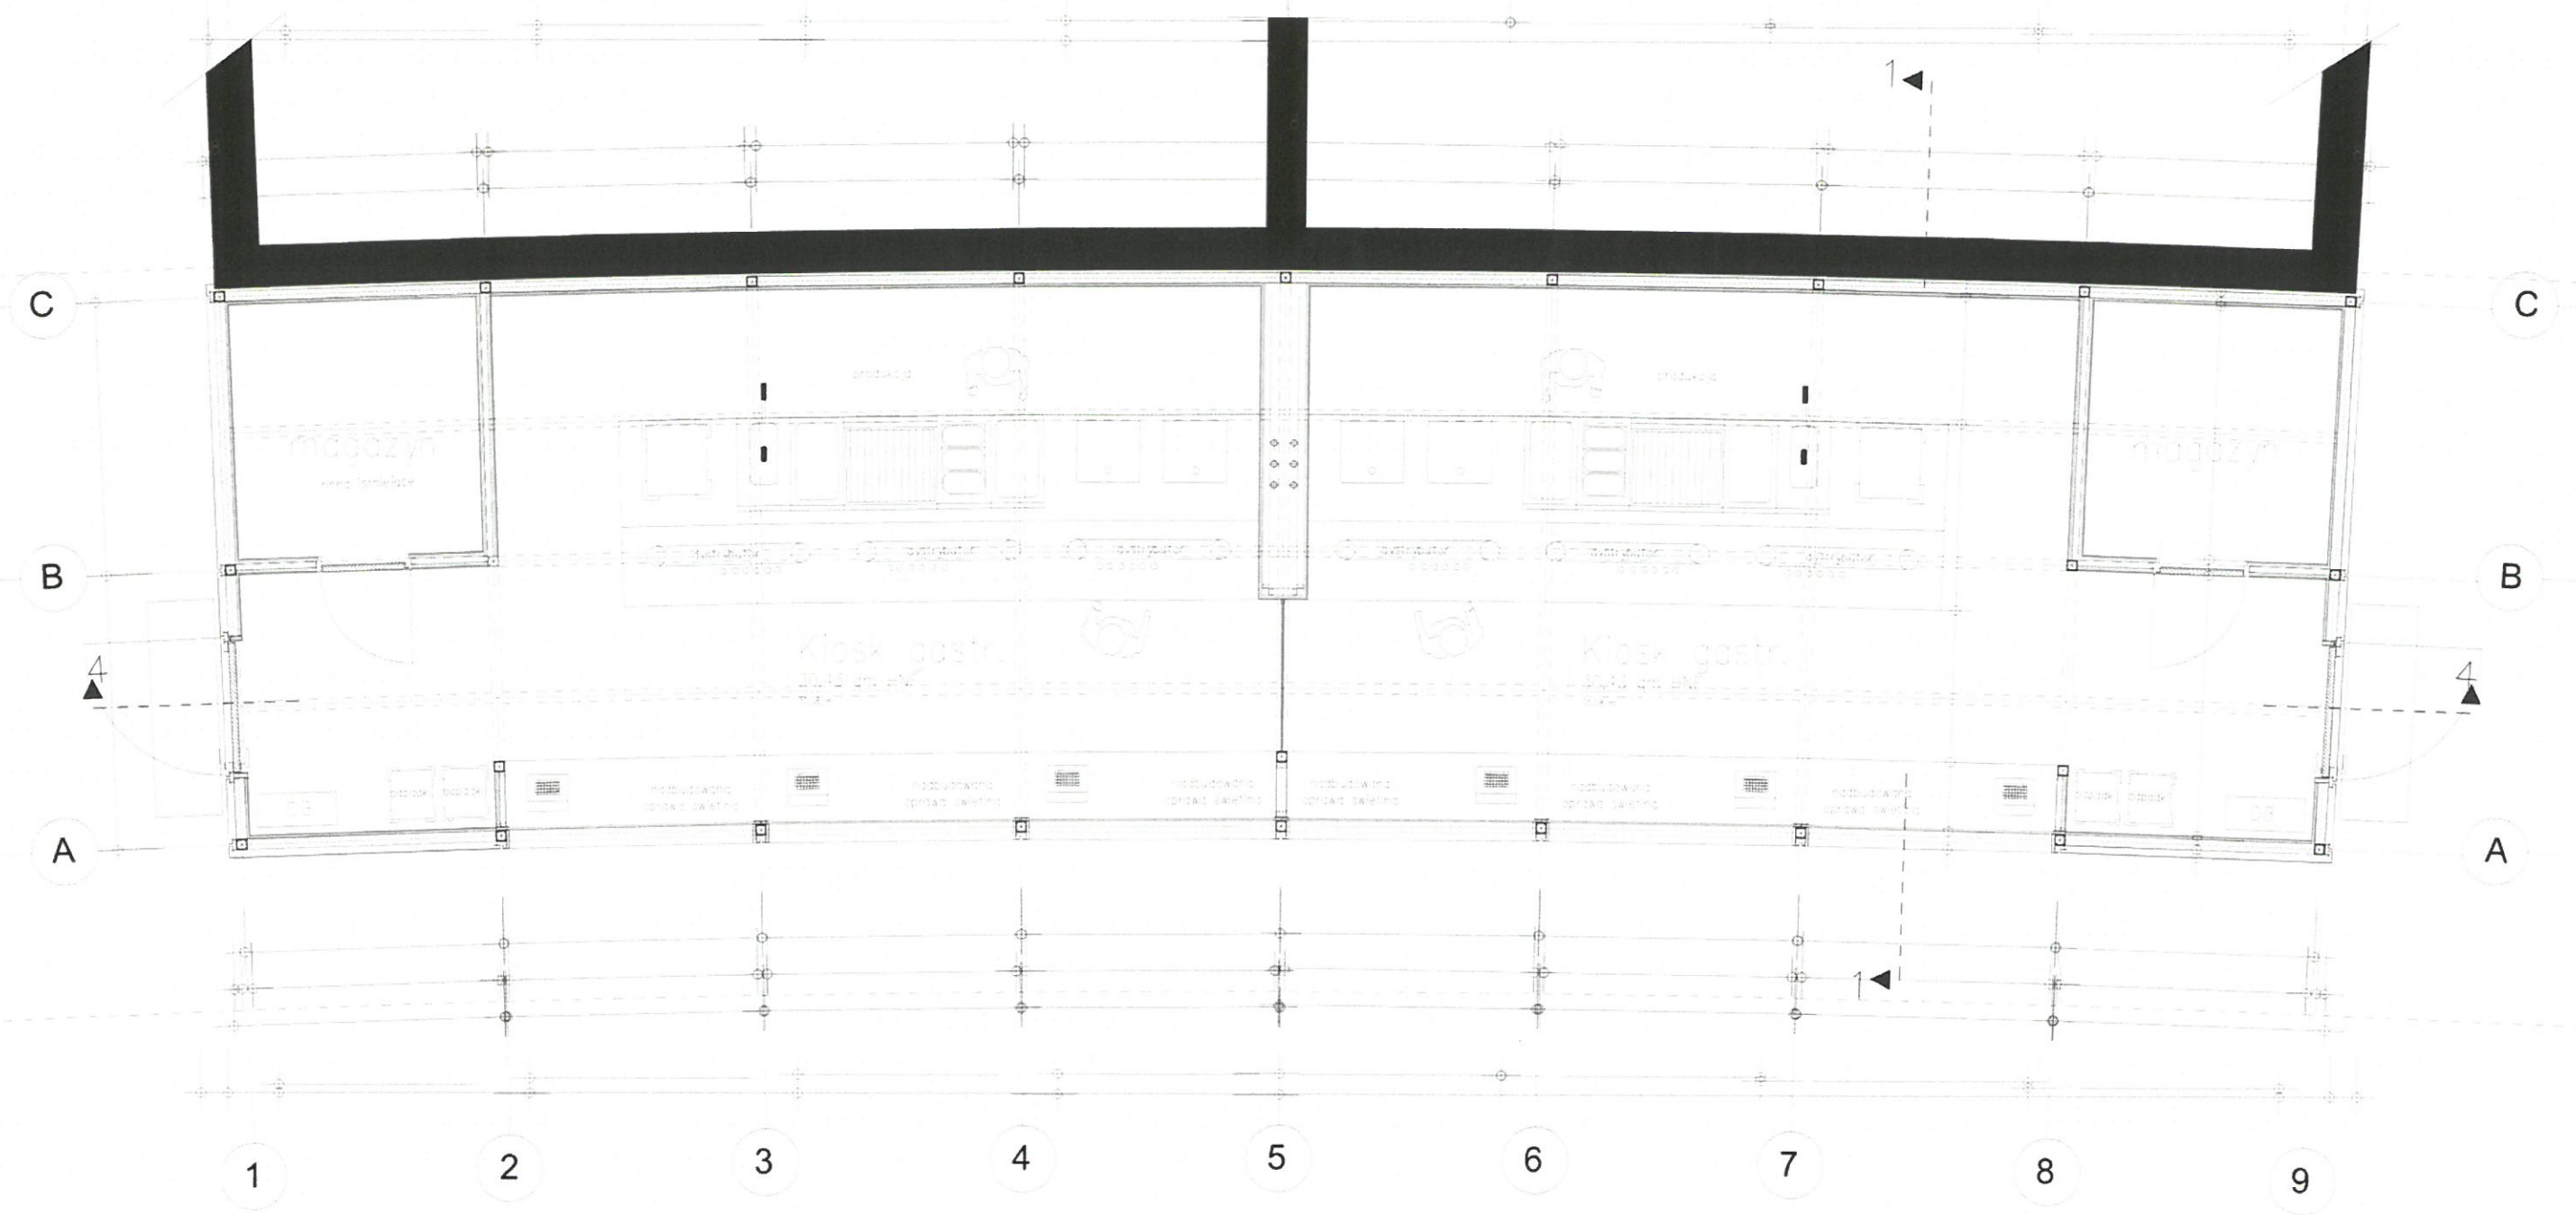





21 22 25 26 KIOSK GASTRONOMICZNE WOLNOSTOJACE POZIOM 02

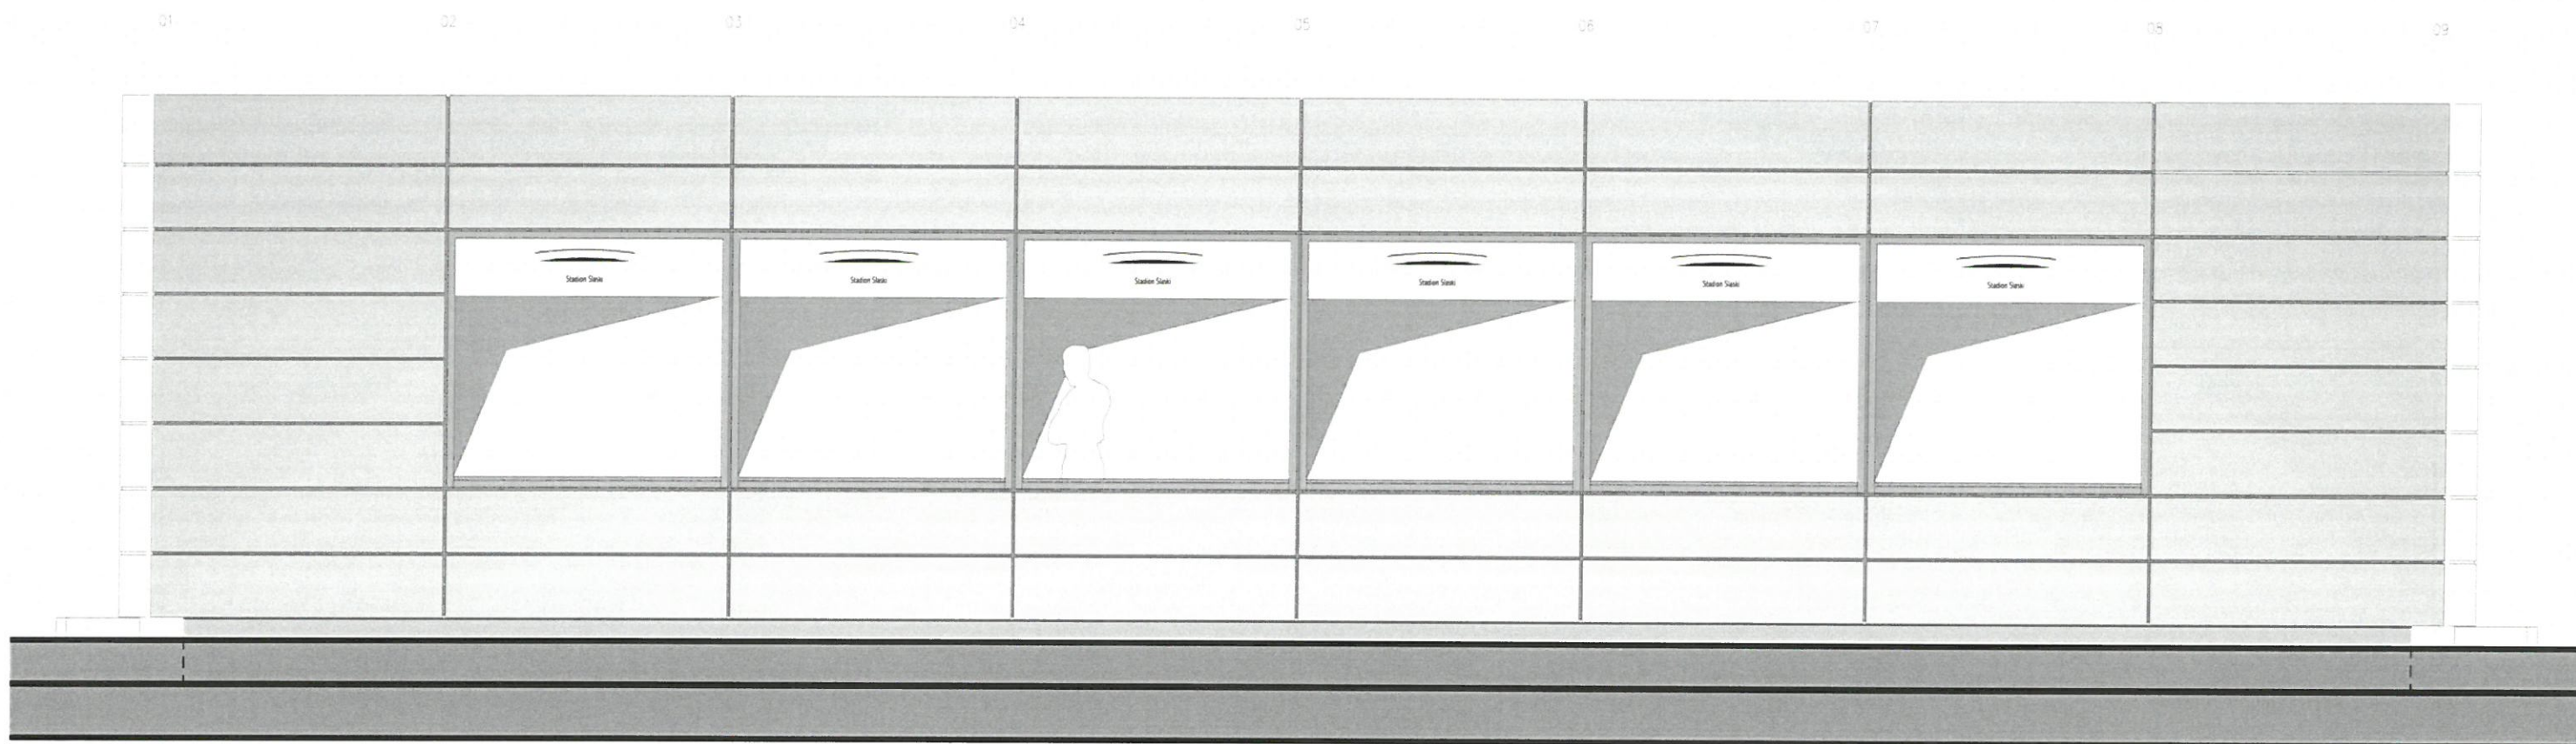

21 22 25 26 KIOSK GASTRONOMICZNE WOLNOSTOJACE POZIOM 02

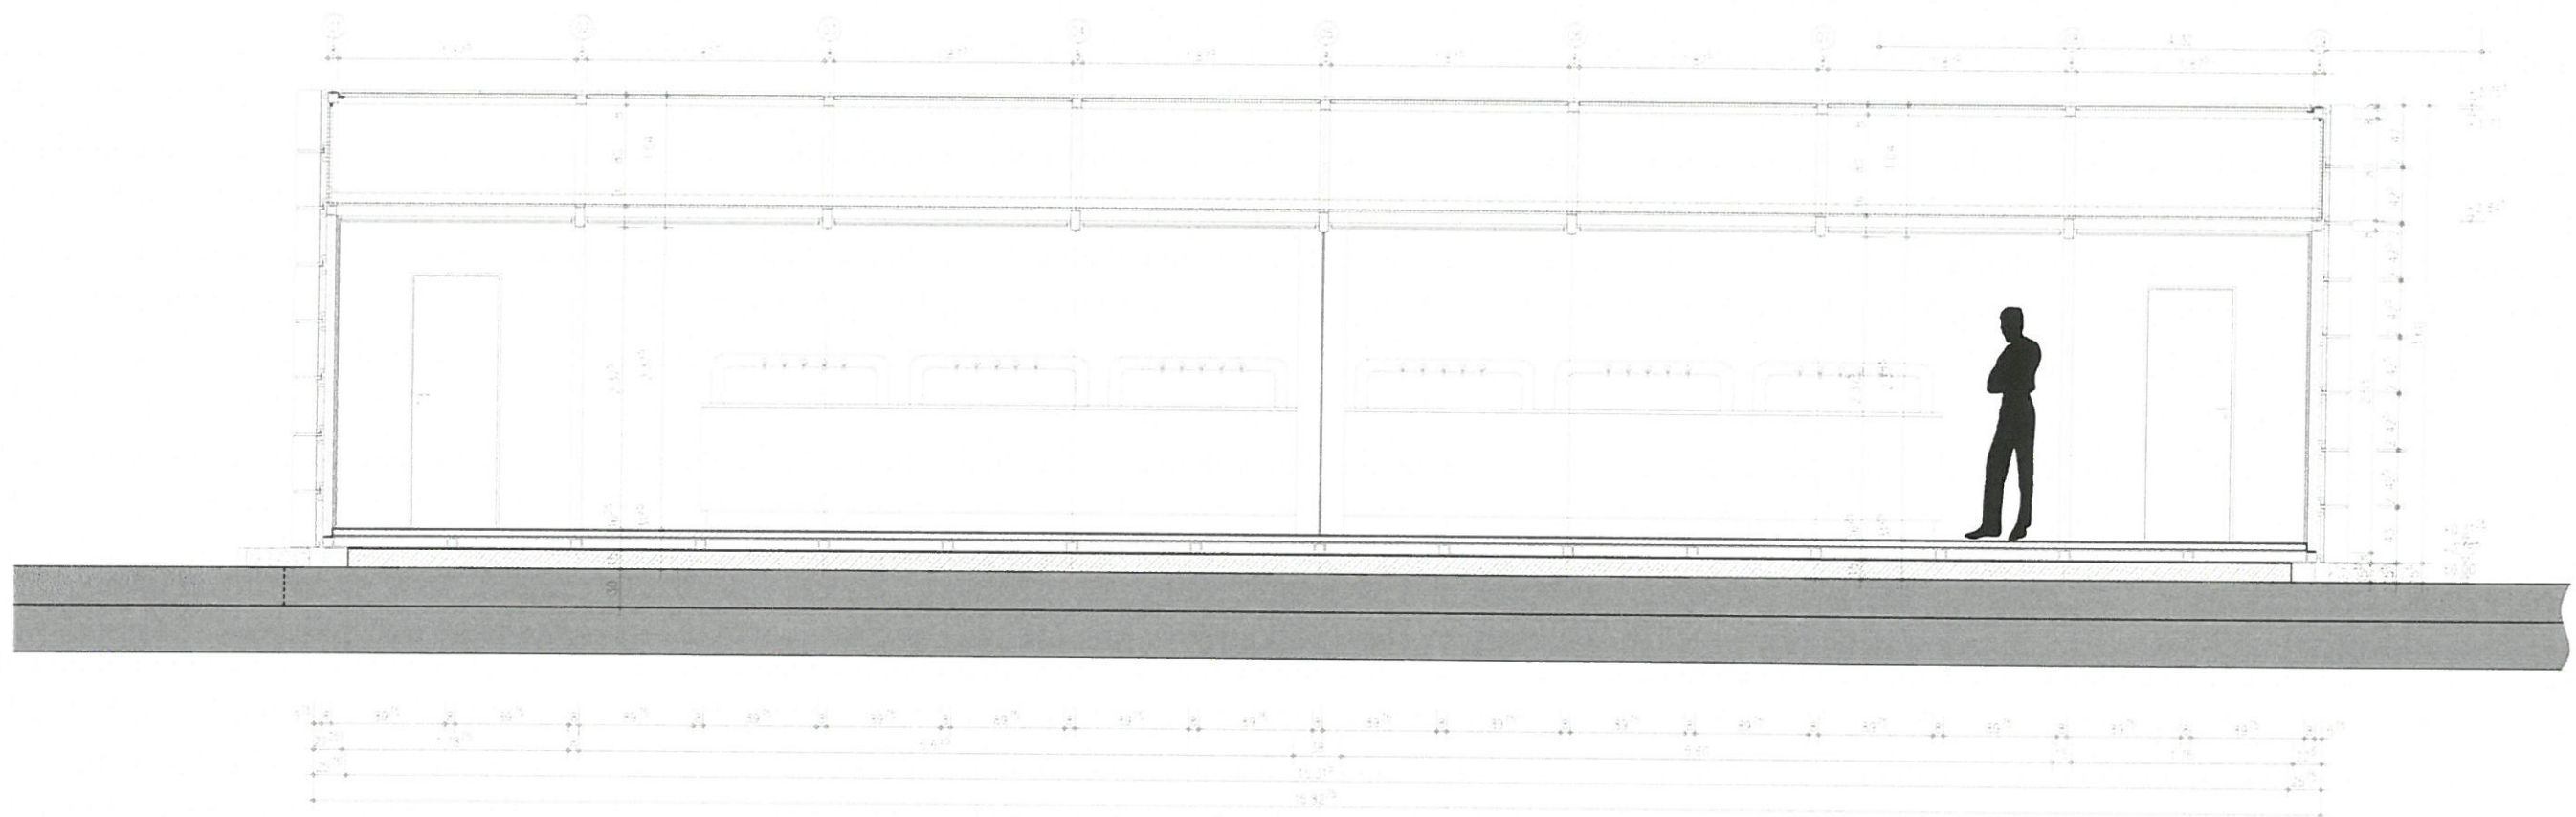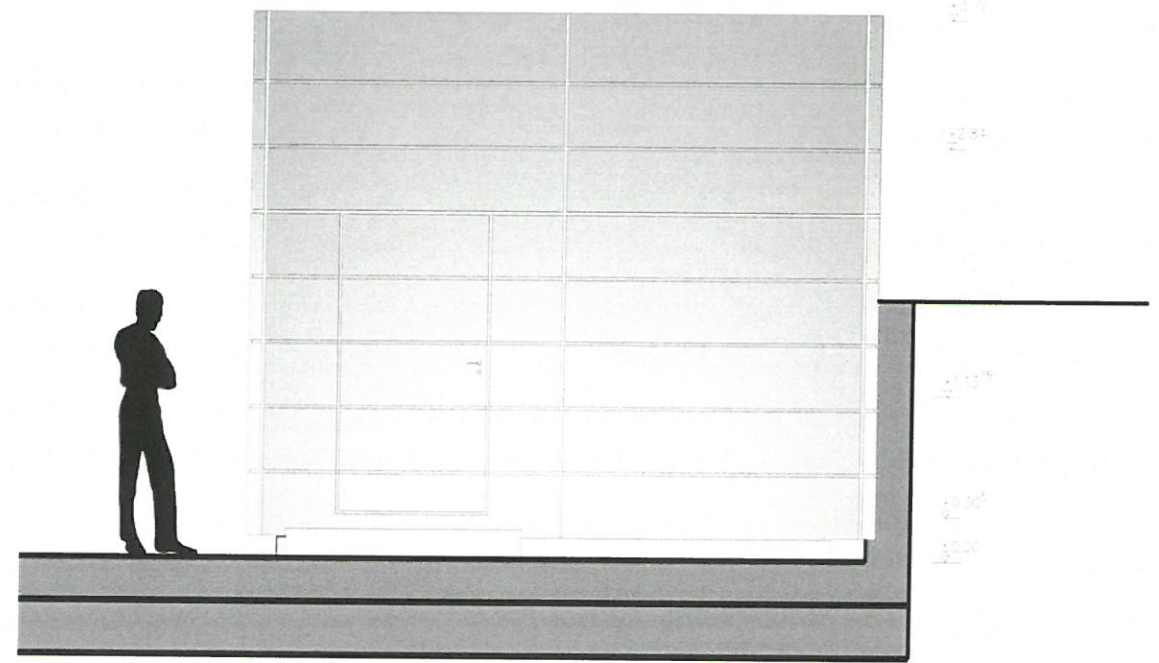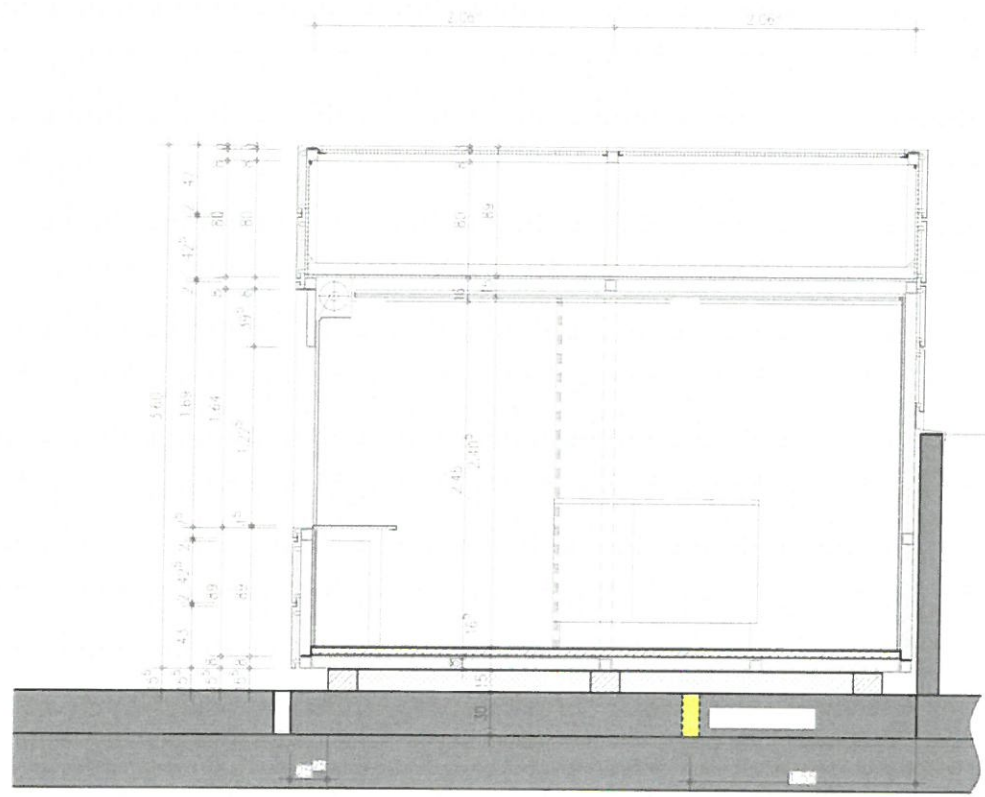


21 22 25 26 KIOSK GASTRONOMICZNE WOLNOSTOJACE POZIOM 02

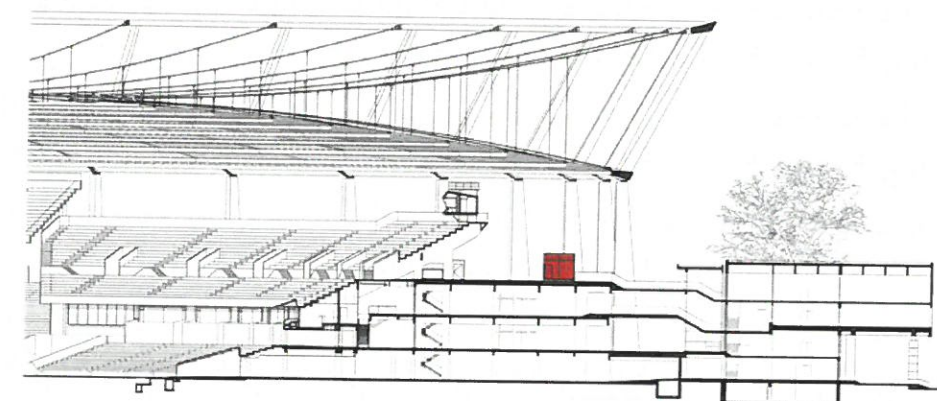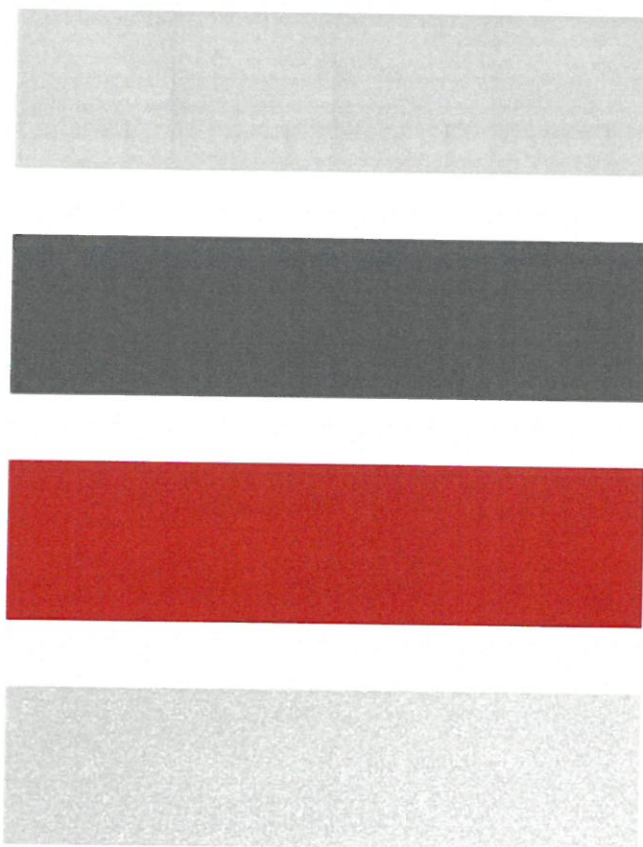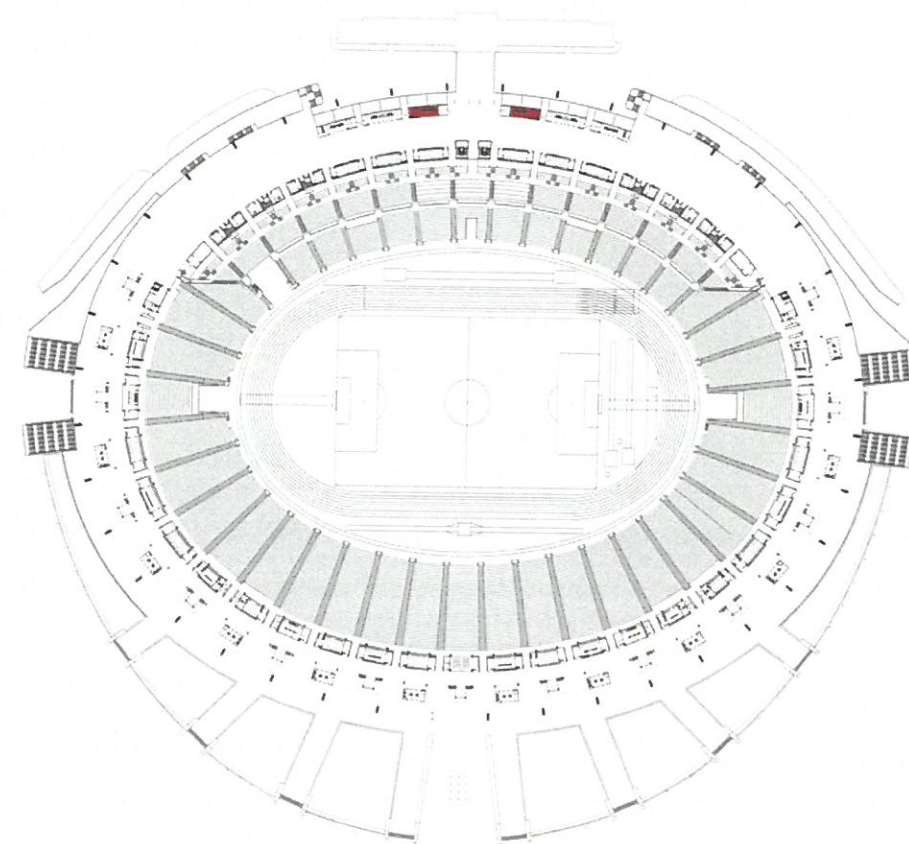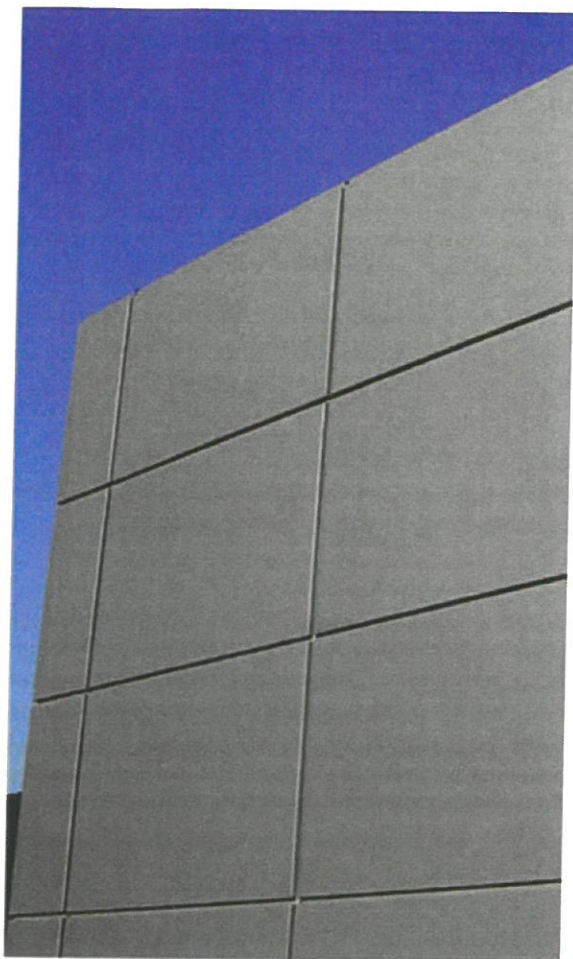


23 24 KIOSK GASTRONOMICZNE WOLNOSTOJACE POZIOM 02






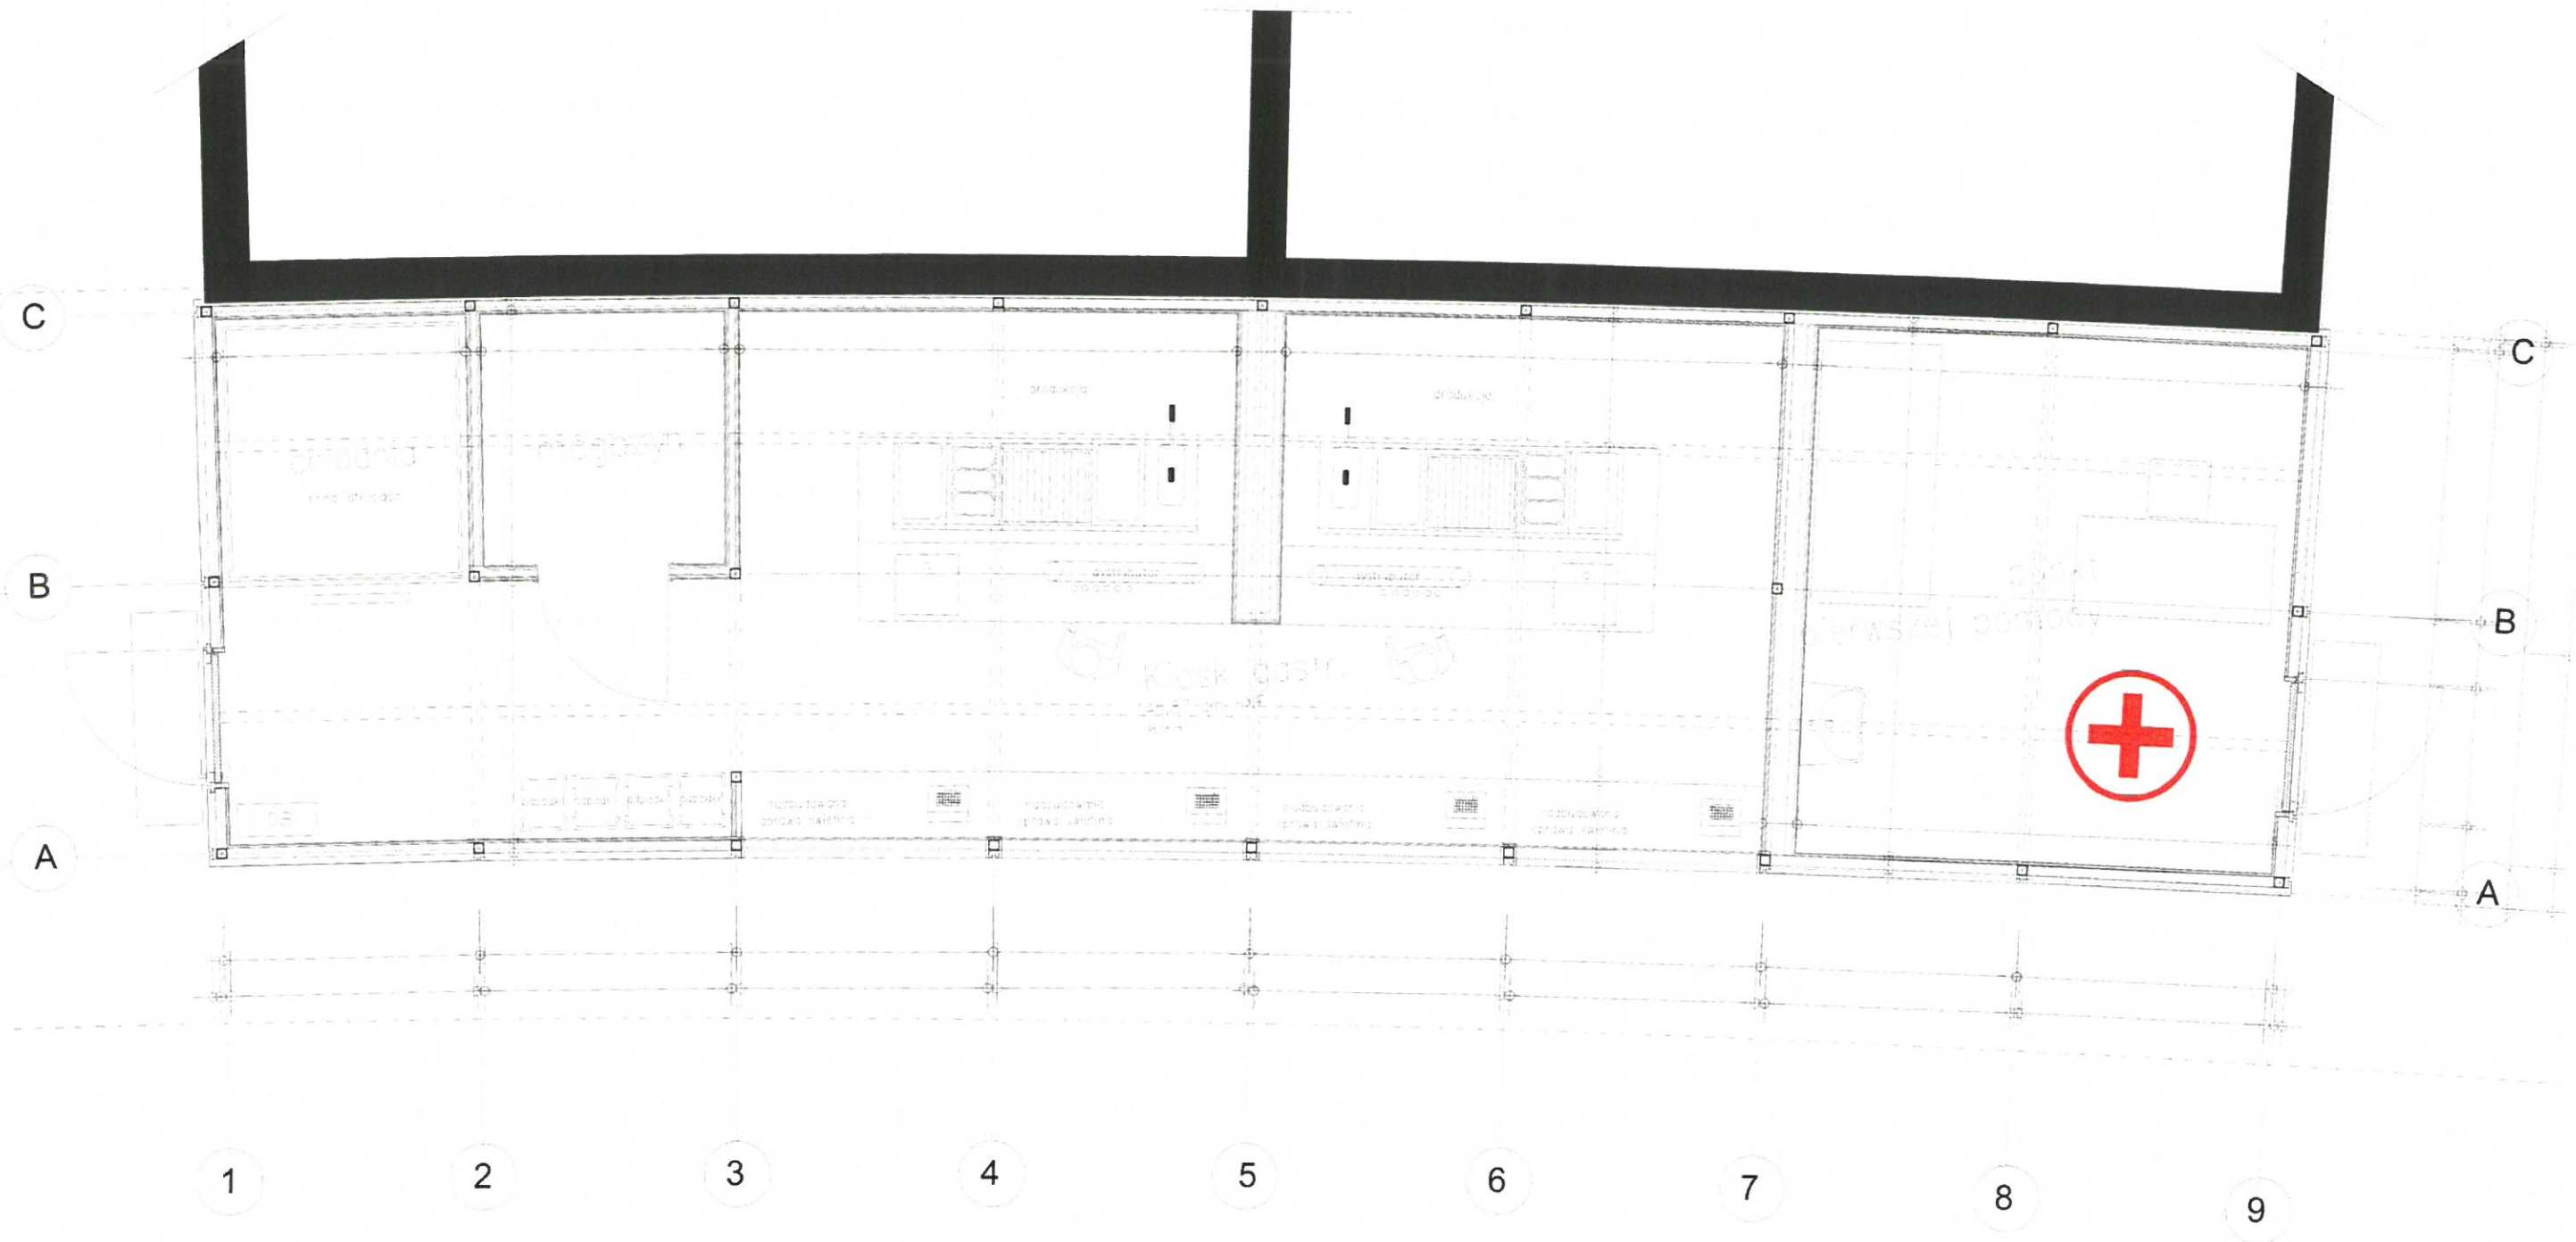



23 24 KIOSK GASTRONOMICZNE WOLNOSTOJACE POZIOM 02

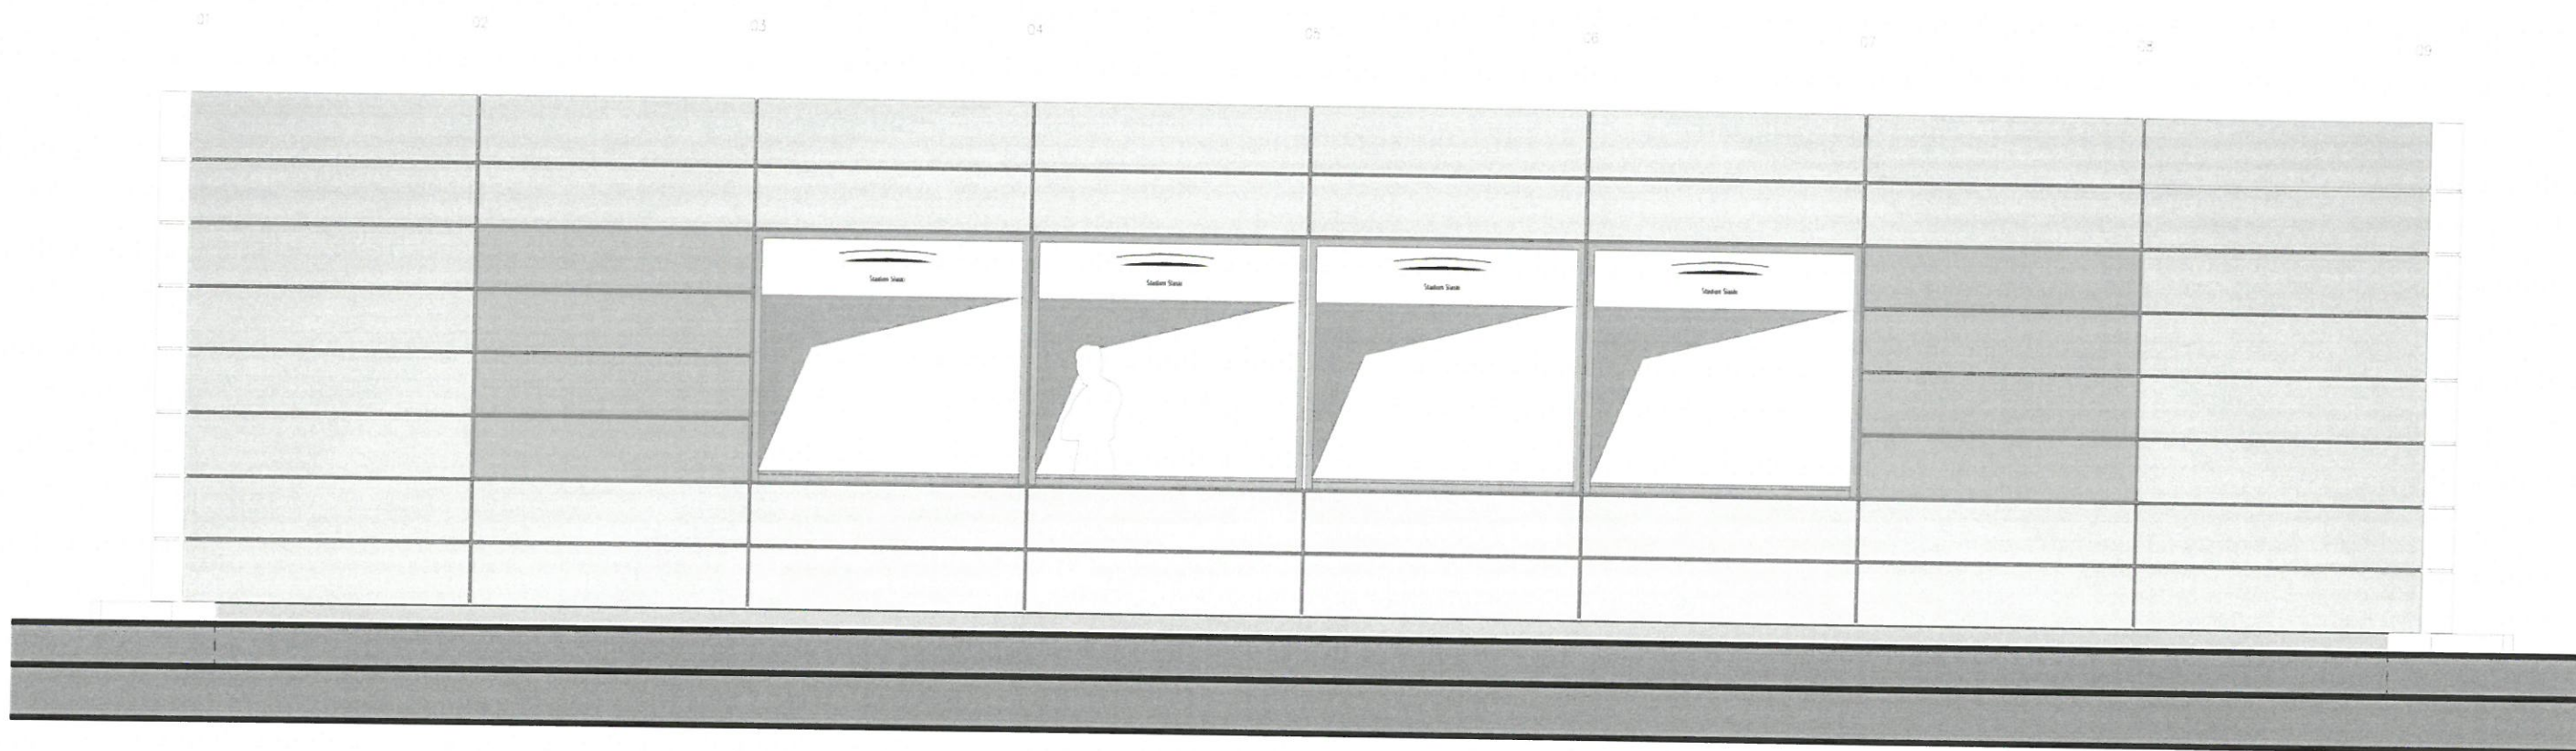


23 24 KIOSK GASTRONOMICZNE WOLNOSTOJACE POZIOM 02

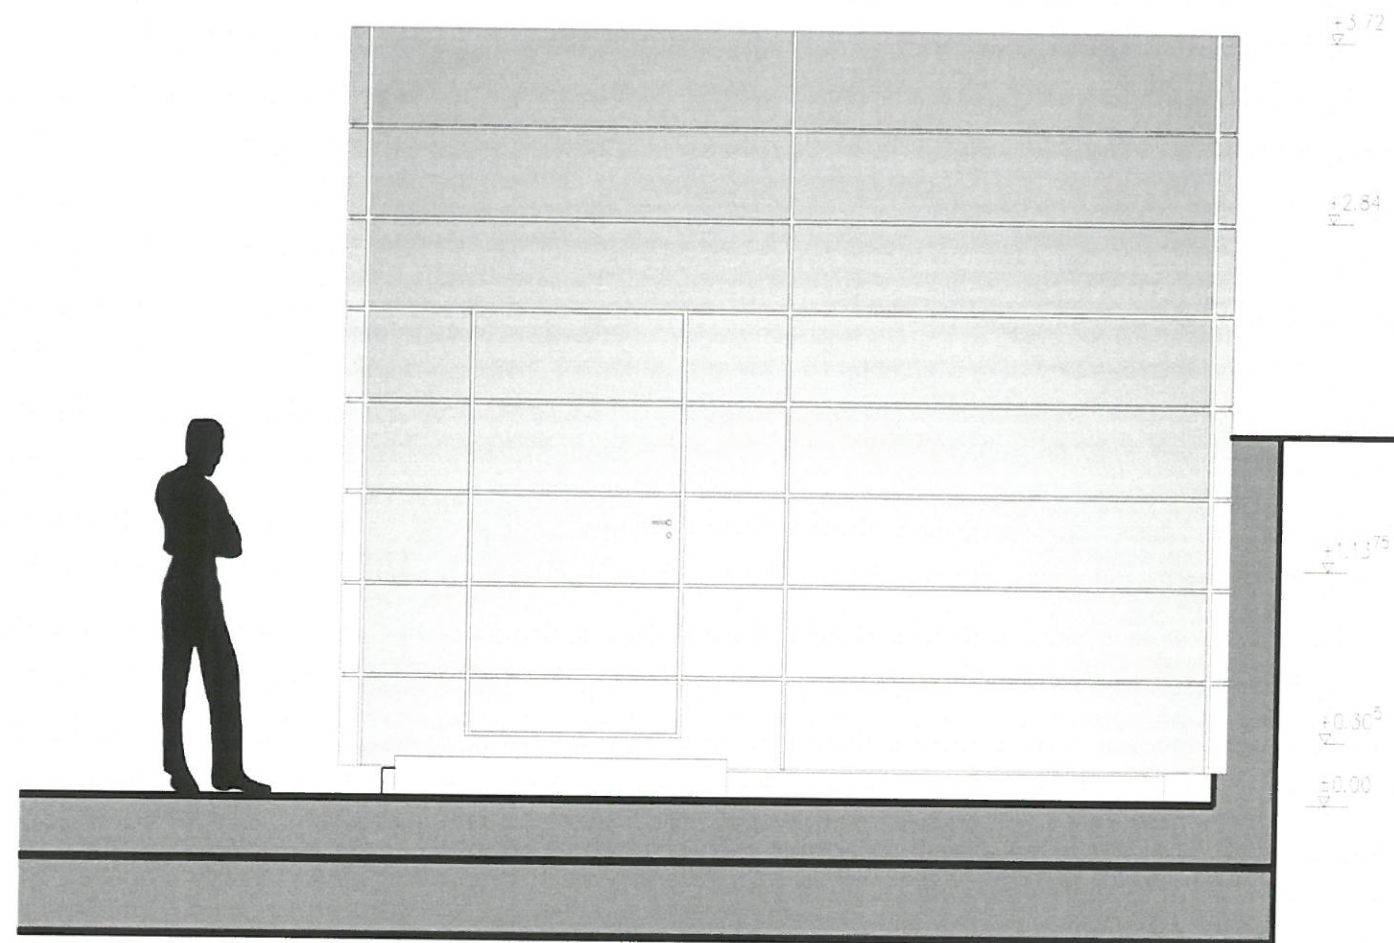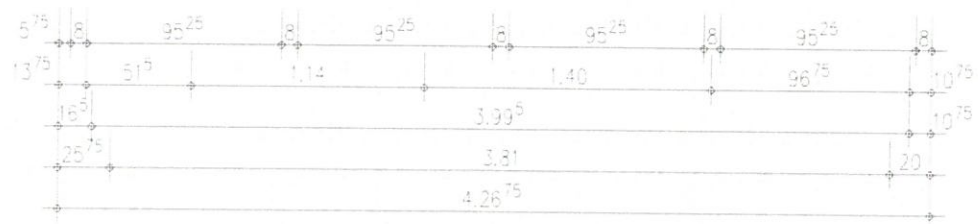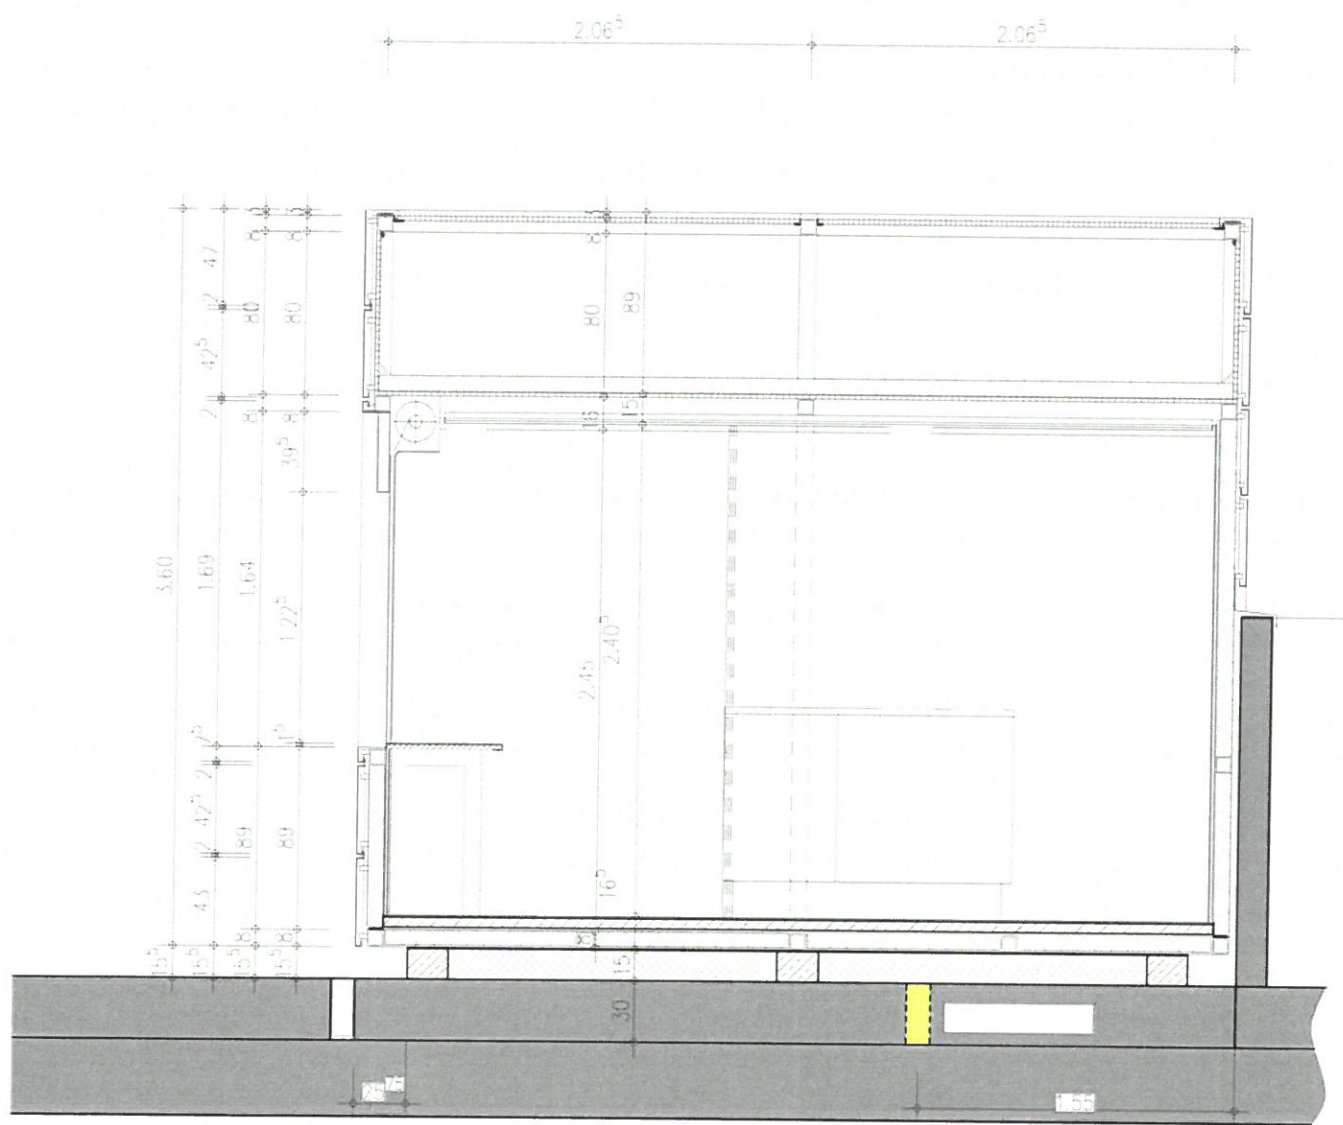

23 24 KIOSK GASTRONOMICZNE WOLNOSTOJACE POZIOM 02

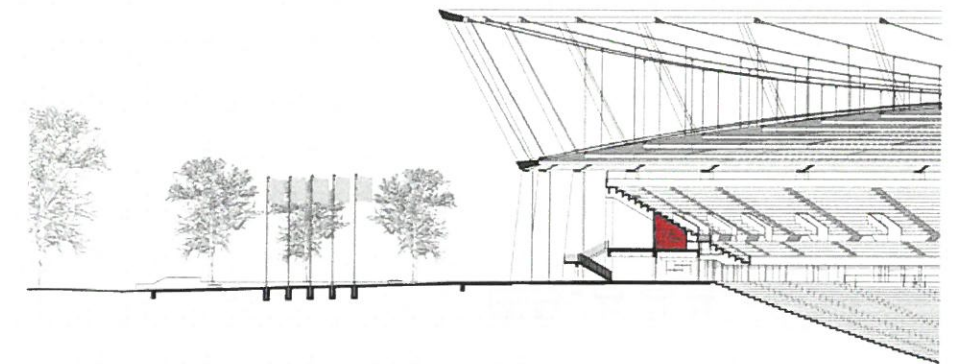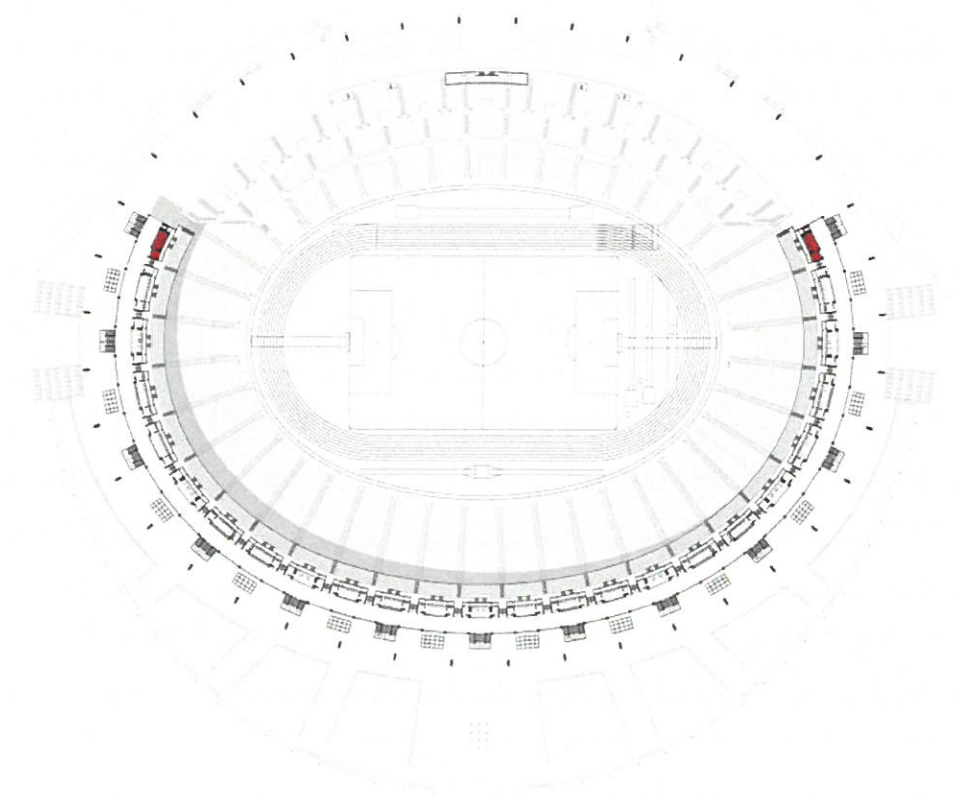


28 36 KIOSK GASTRONOMICZNE WBUDOWANE POZIOM 03



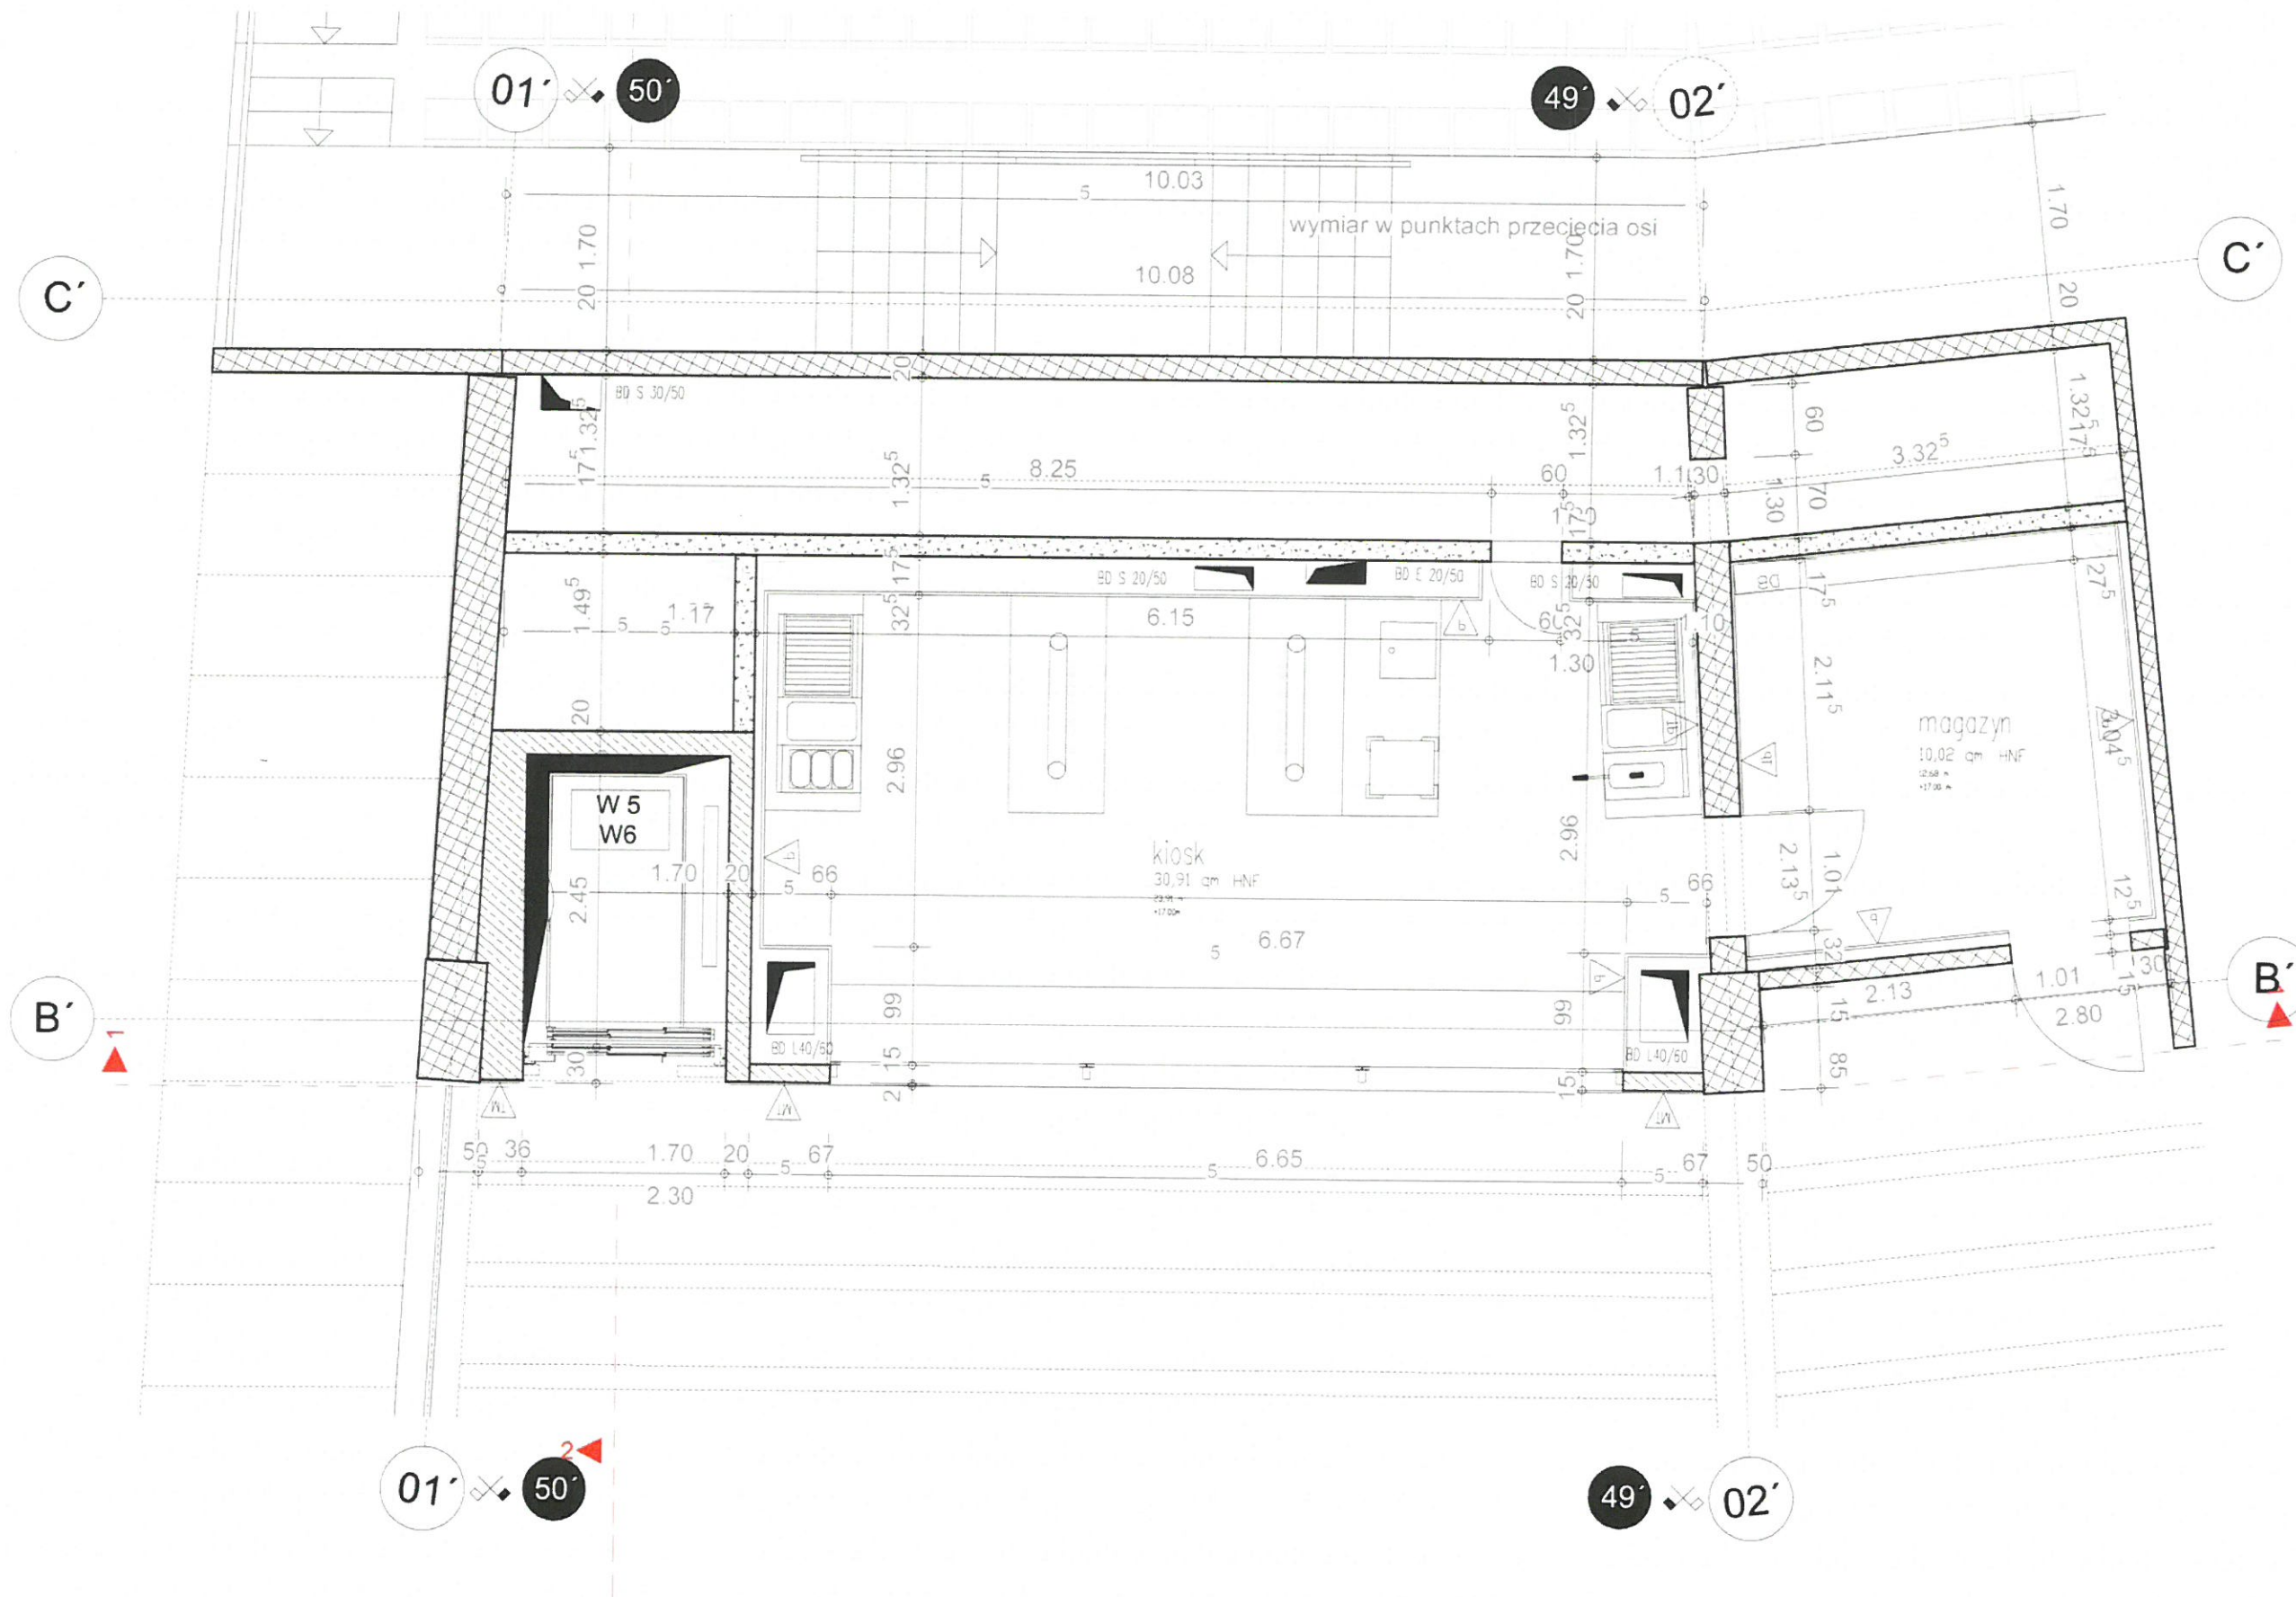


28 36 KIOSK GASTRONOMICZNE WBUDOWANE POZIOM 03



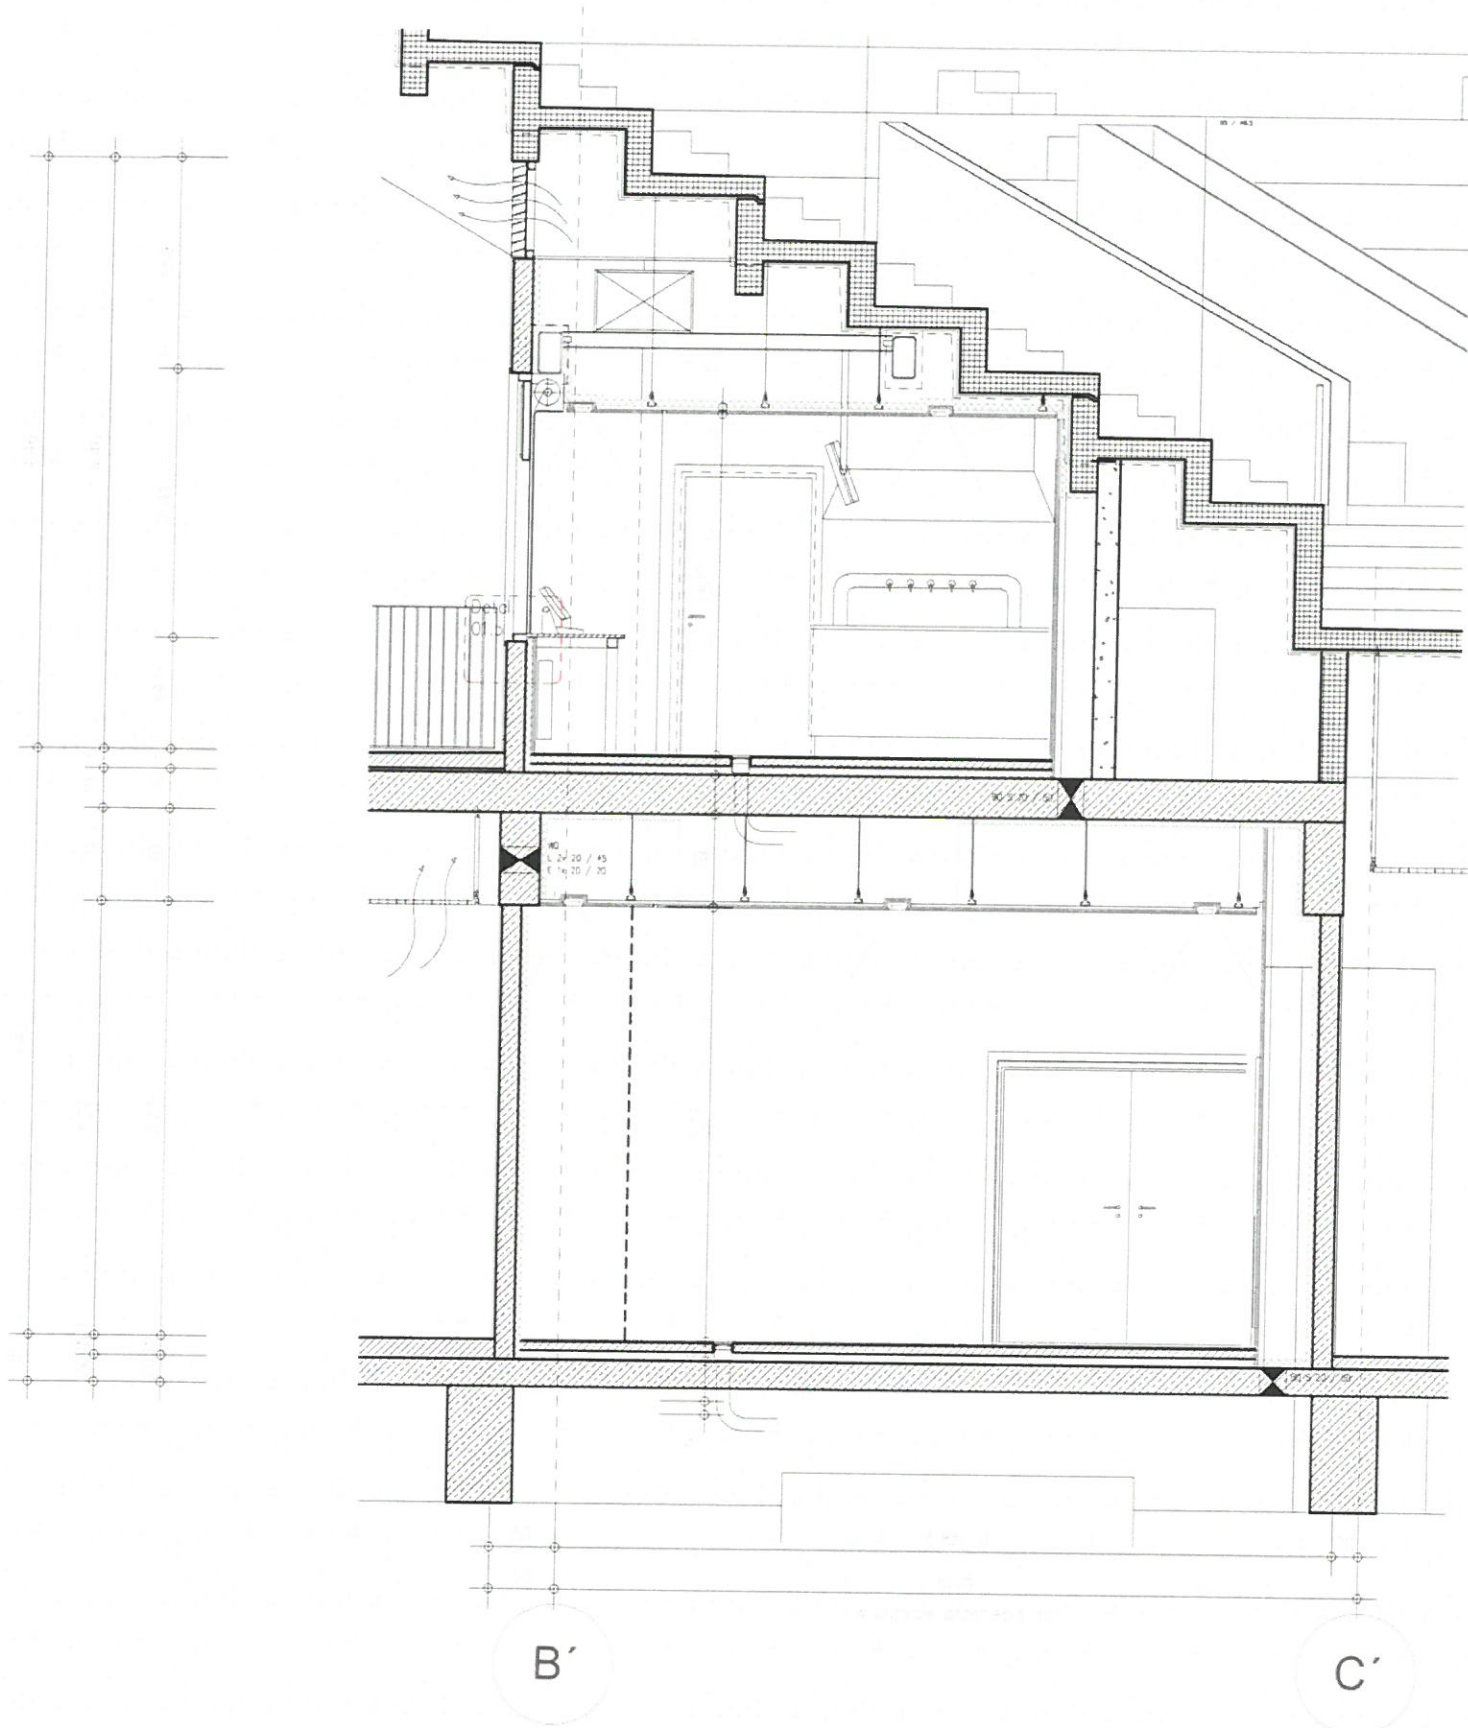


28 36 KIOSK GASTRONOMICZNE WBUDOWANE POZIOM 03

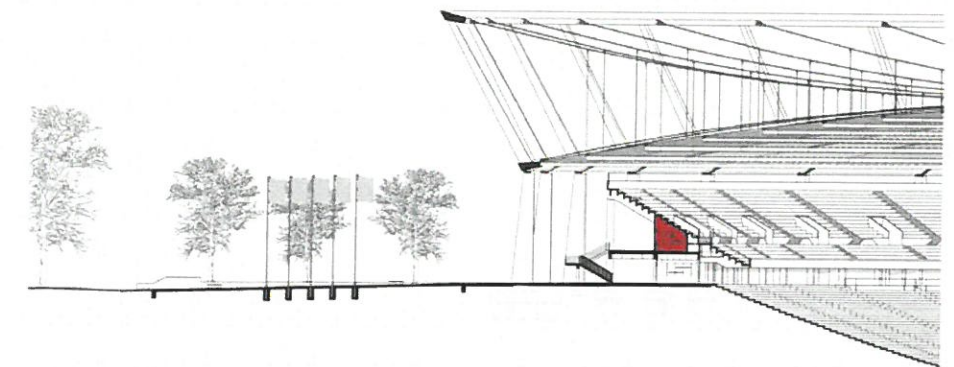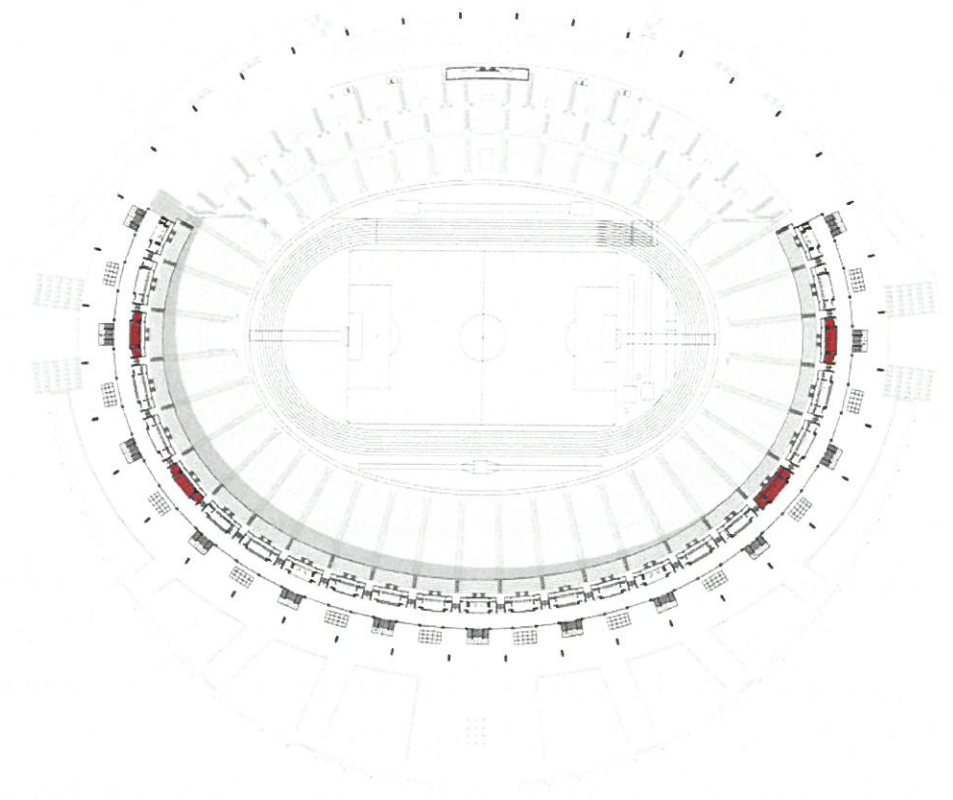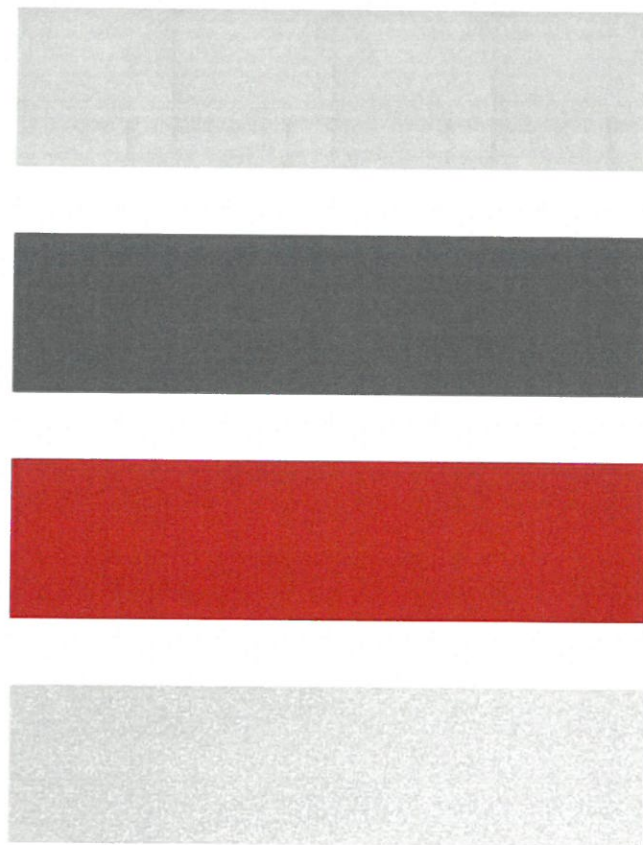


29 30 34 35 KIOSK GASTRONOMICZNE WBUDOWANE POZIOM 03





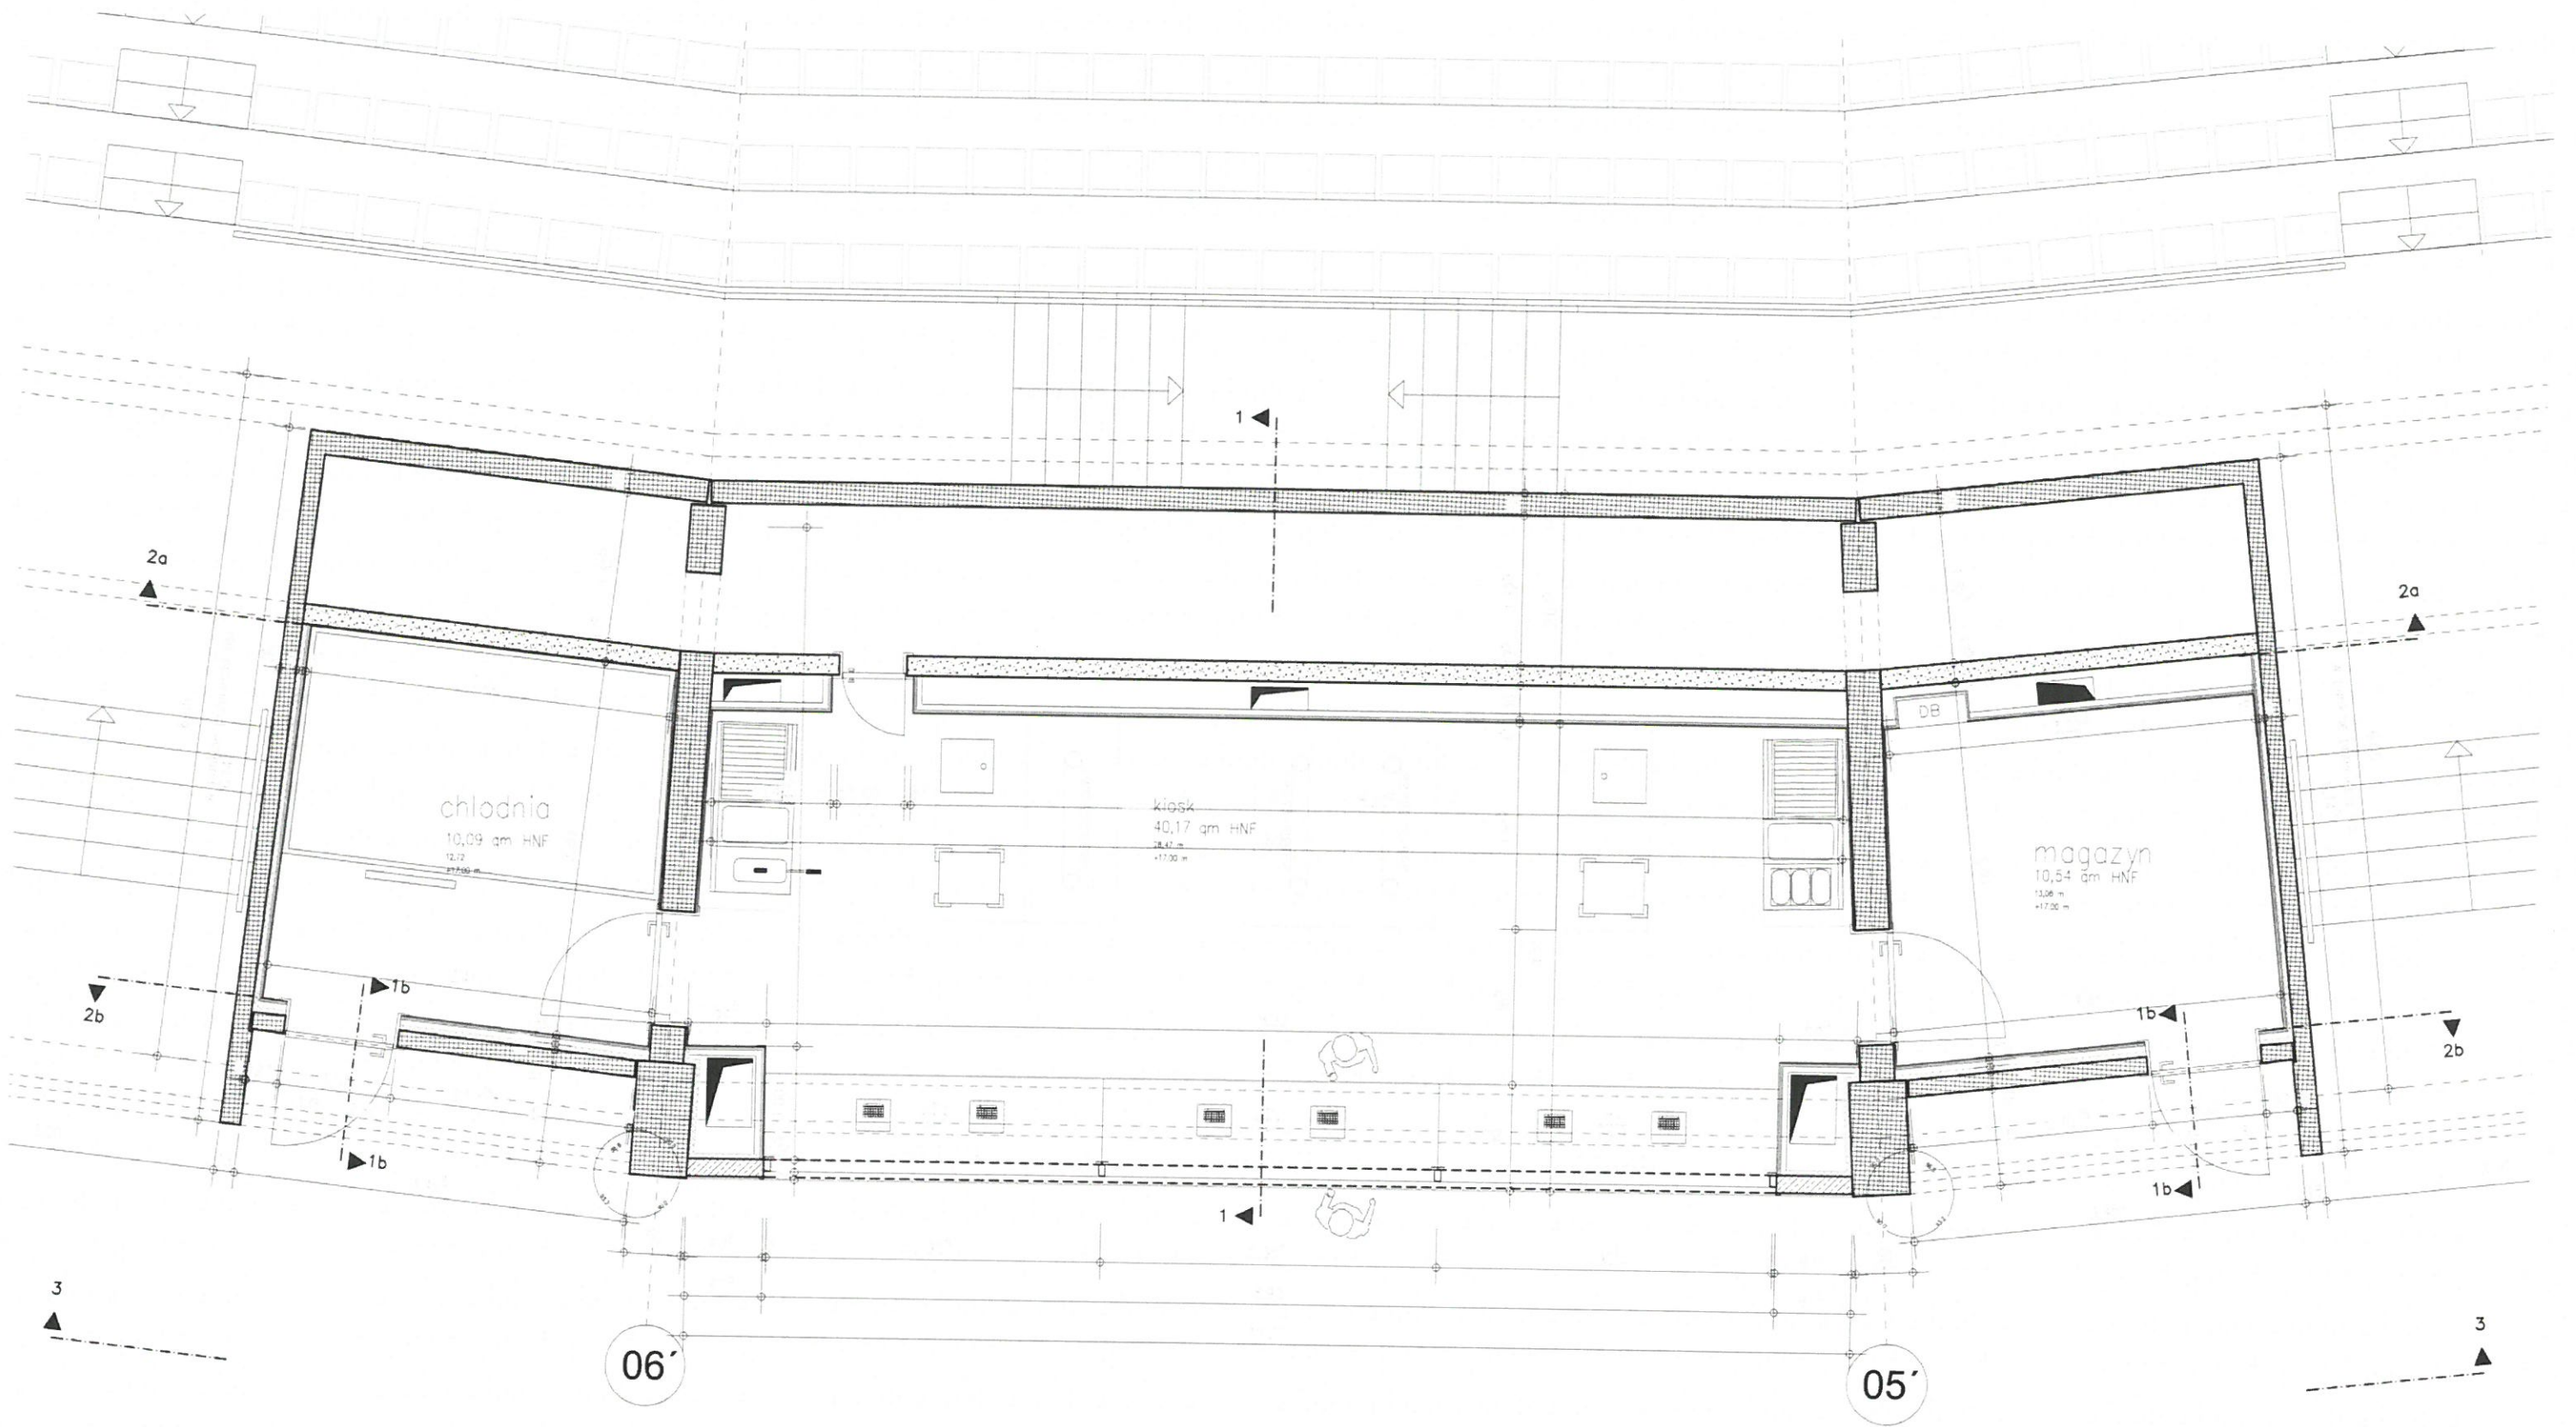



29 30 34 35 KIOSK GASTRONOMICZNE WBUDOWANE POZIOM 03

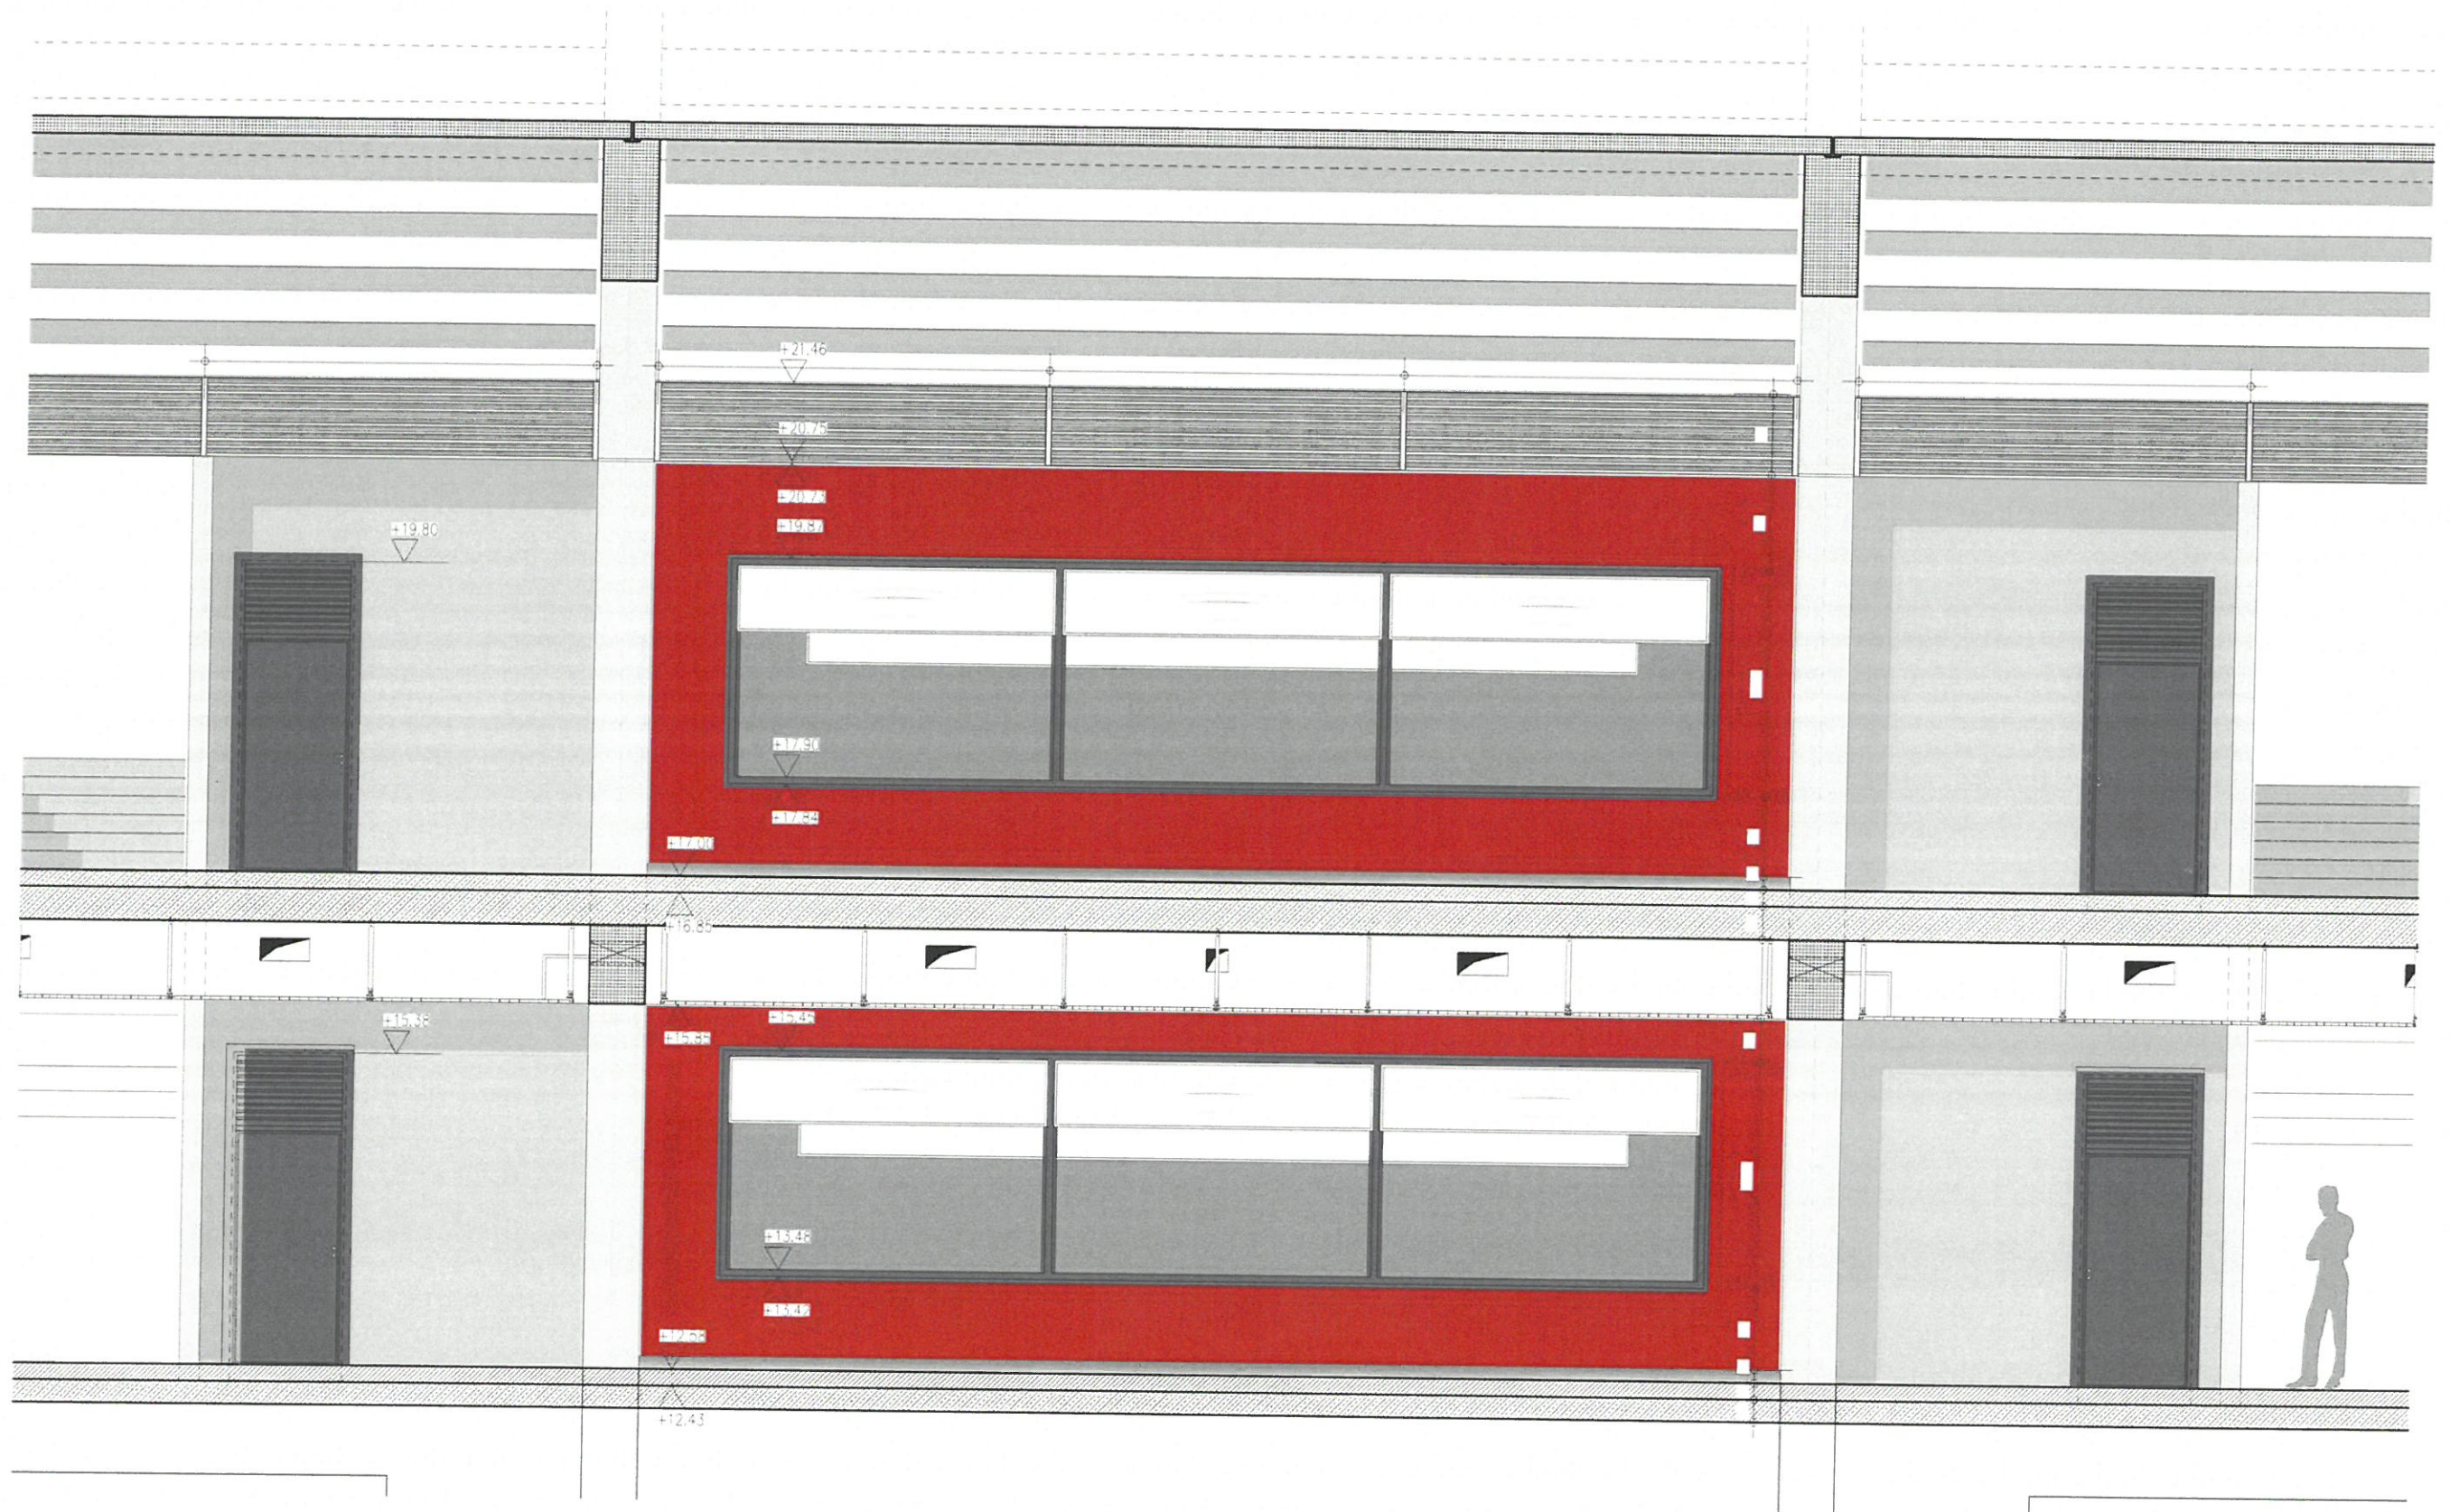


29 30 34 35 KIOSK GASTRONOMICZNE WBUDOWANE POZIOM 03

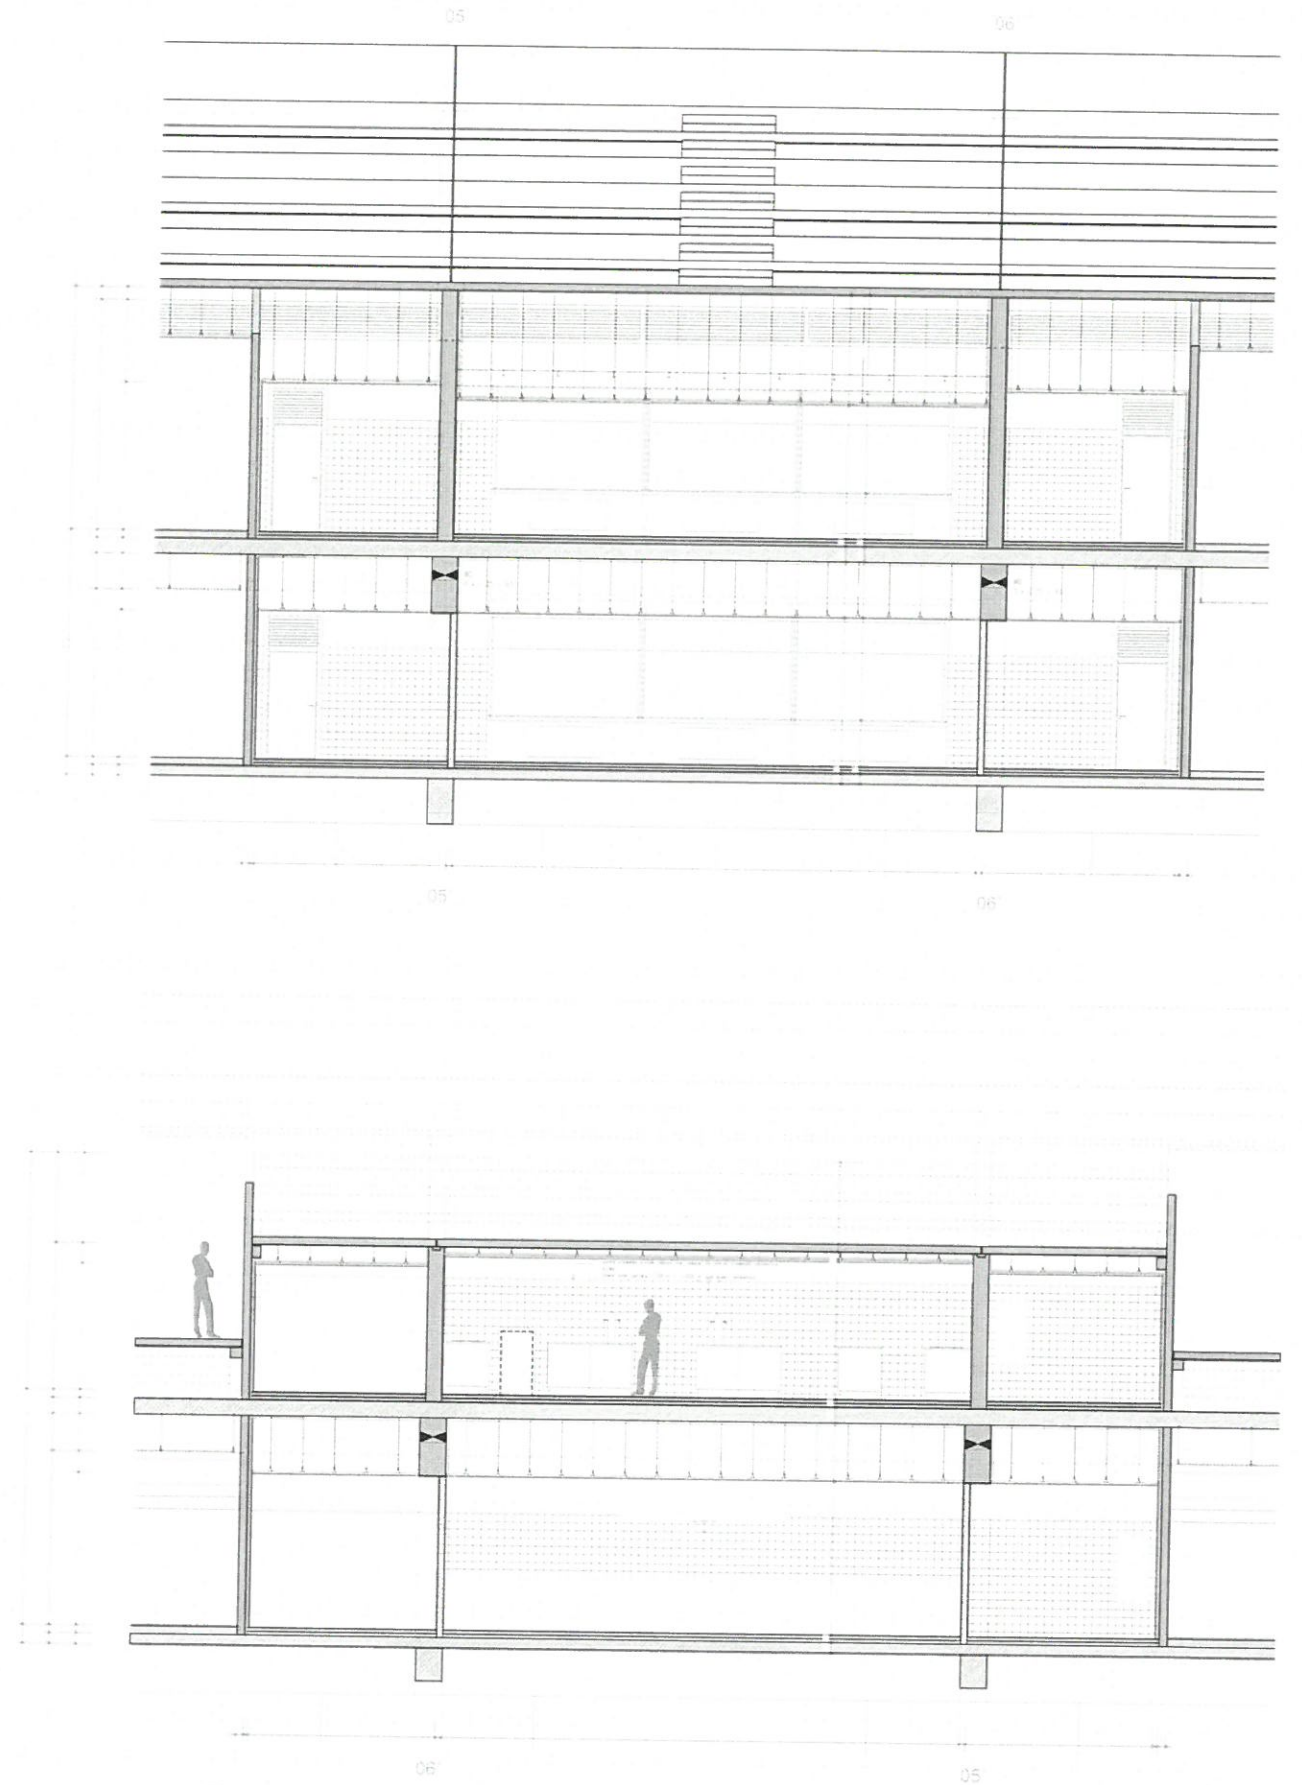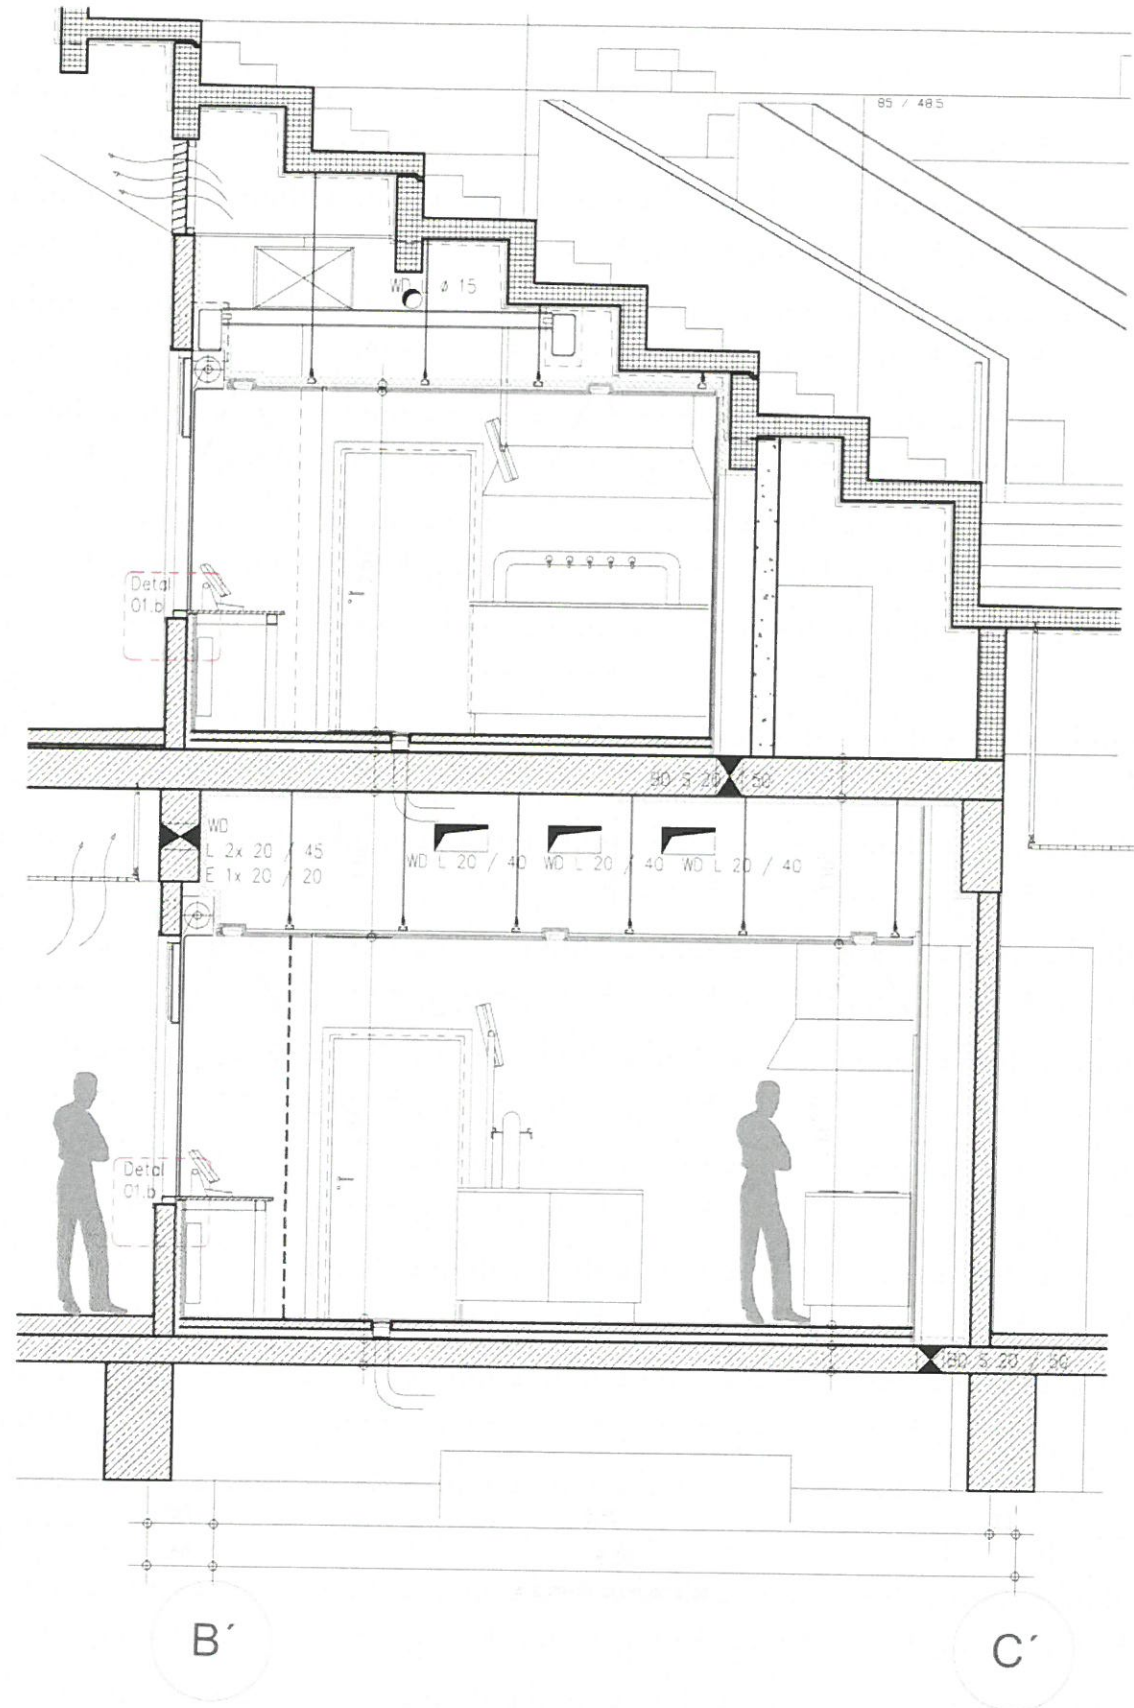

29 30 34 35 KIOSK GASTRONOMICZNE WBUDOWANE POZIOM 03

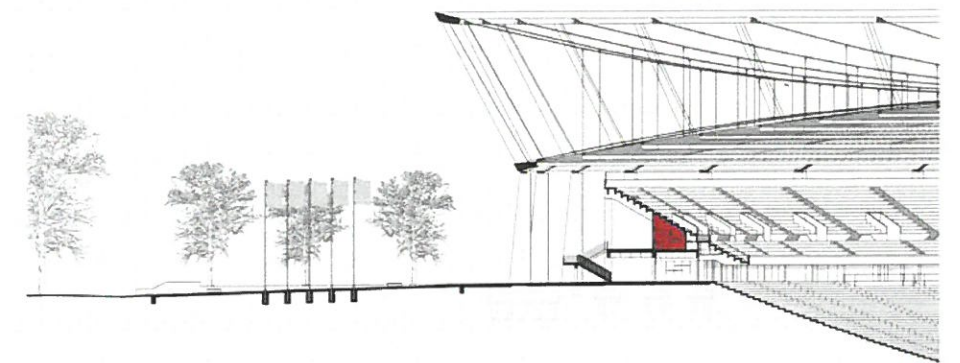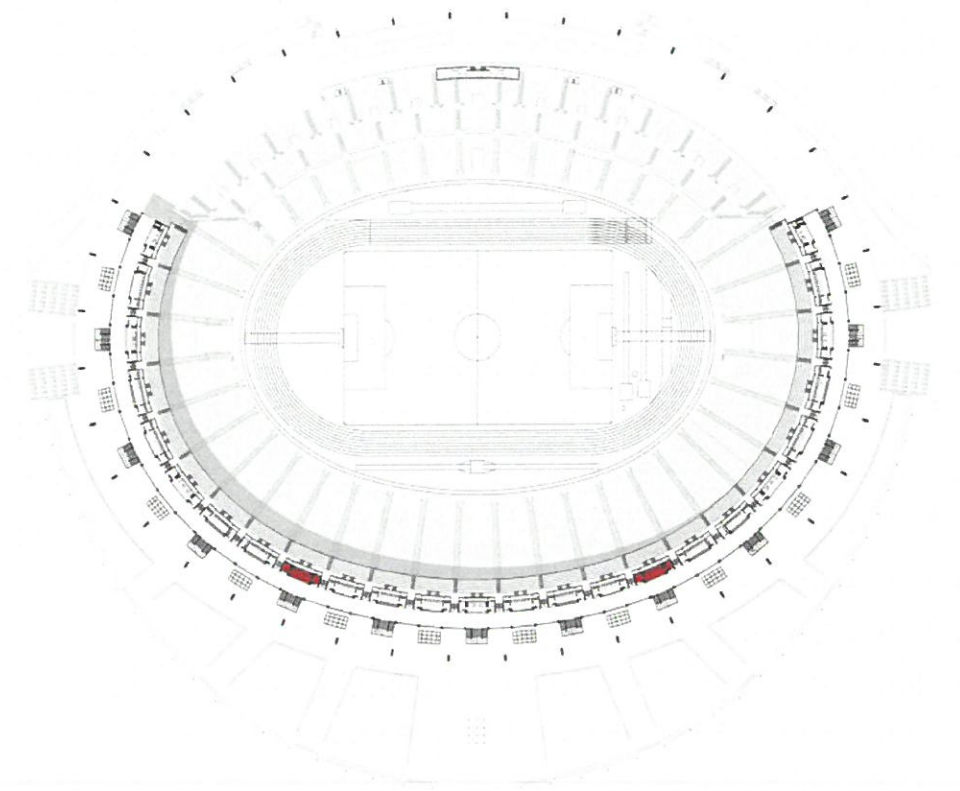



31 33 KIOSK GASTRONOMICZNE WBUDOWANE POZIOM 03

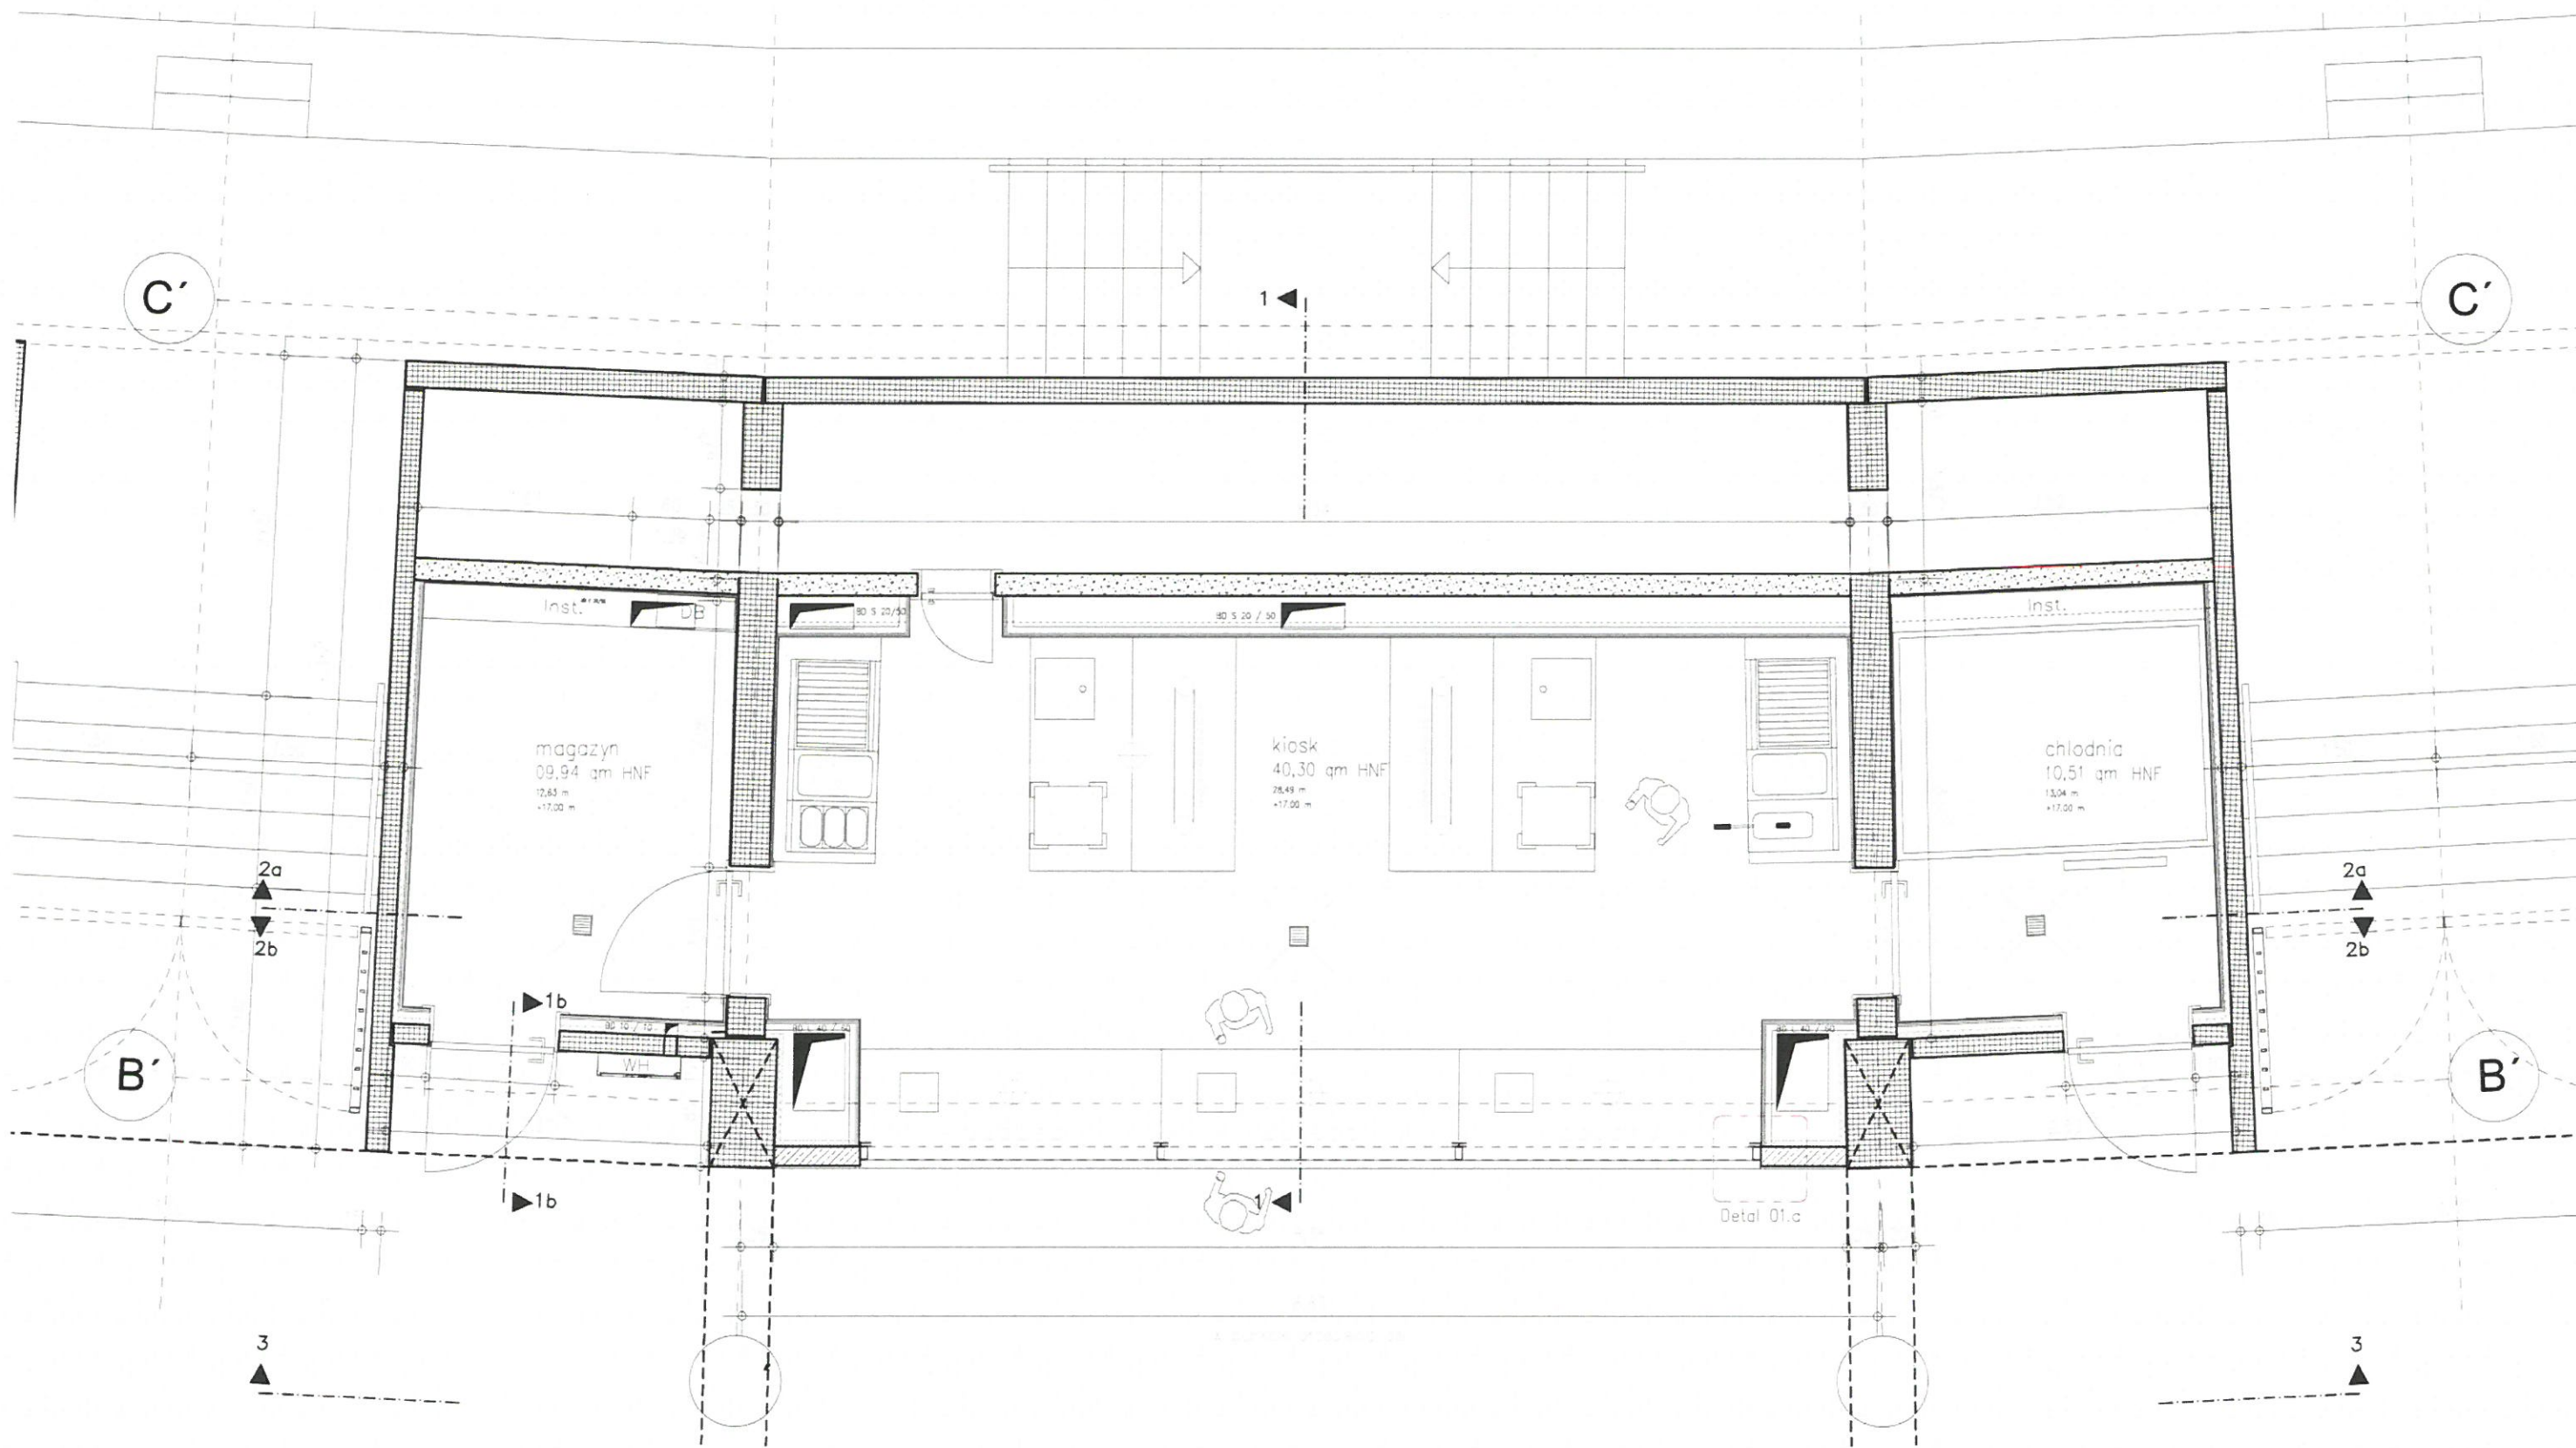




31 33 KIOSK GASTRONOMICZNE WBUDOWANE POZIOM 03



31 33 KIOSK GASTRONOMICZNE WBUDOWANE POZIOM 03

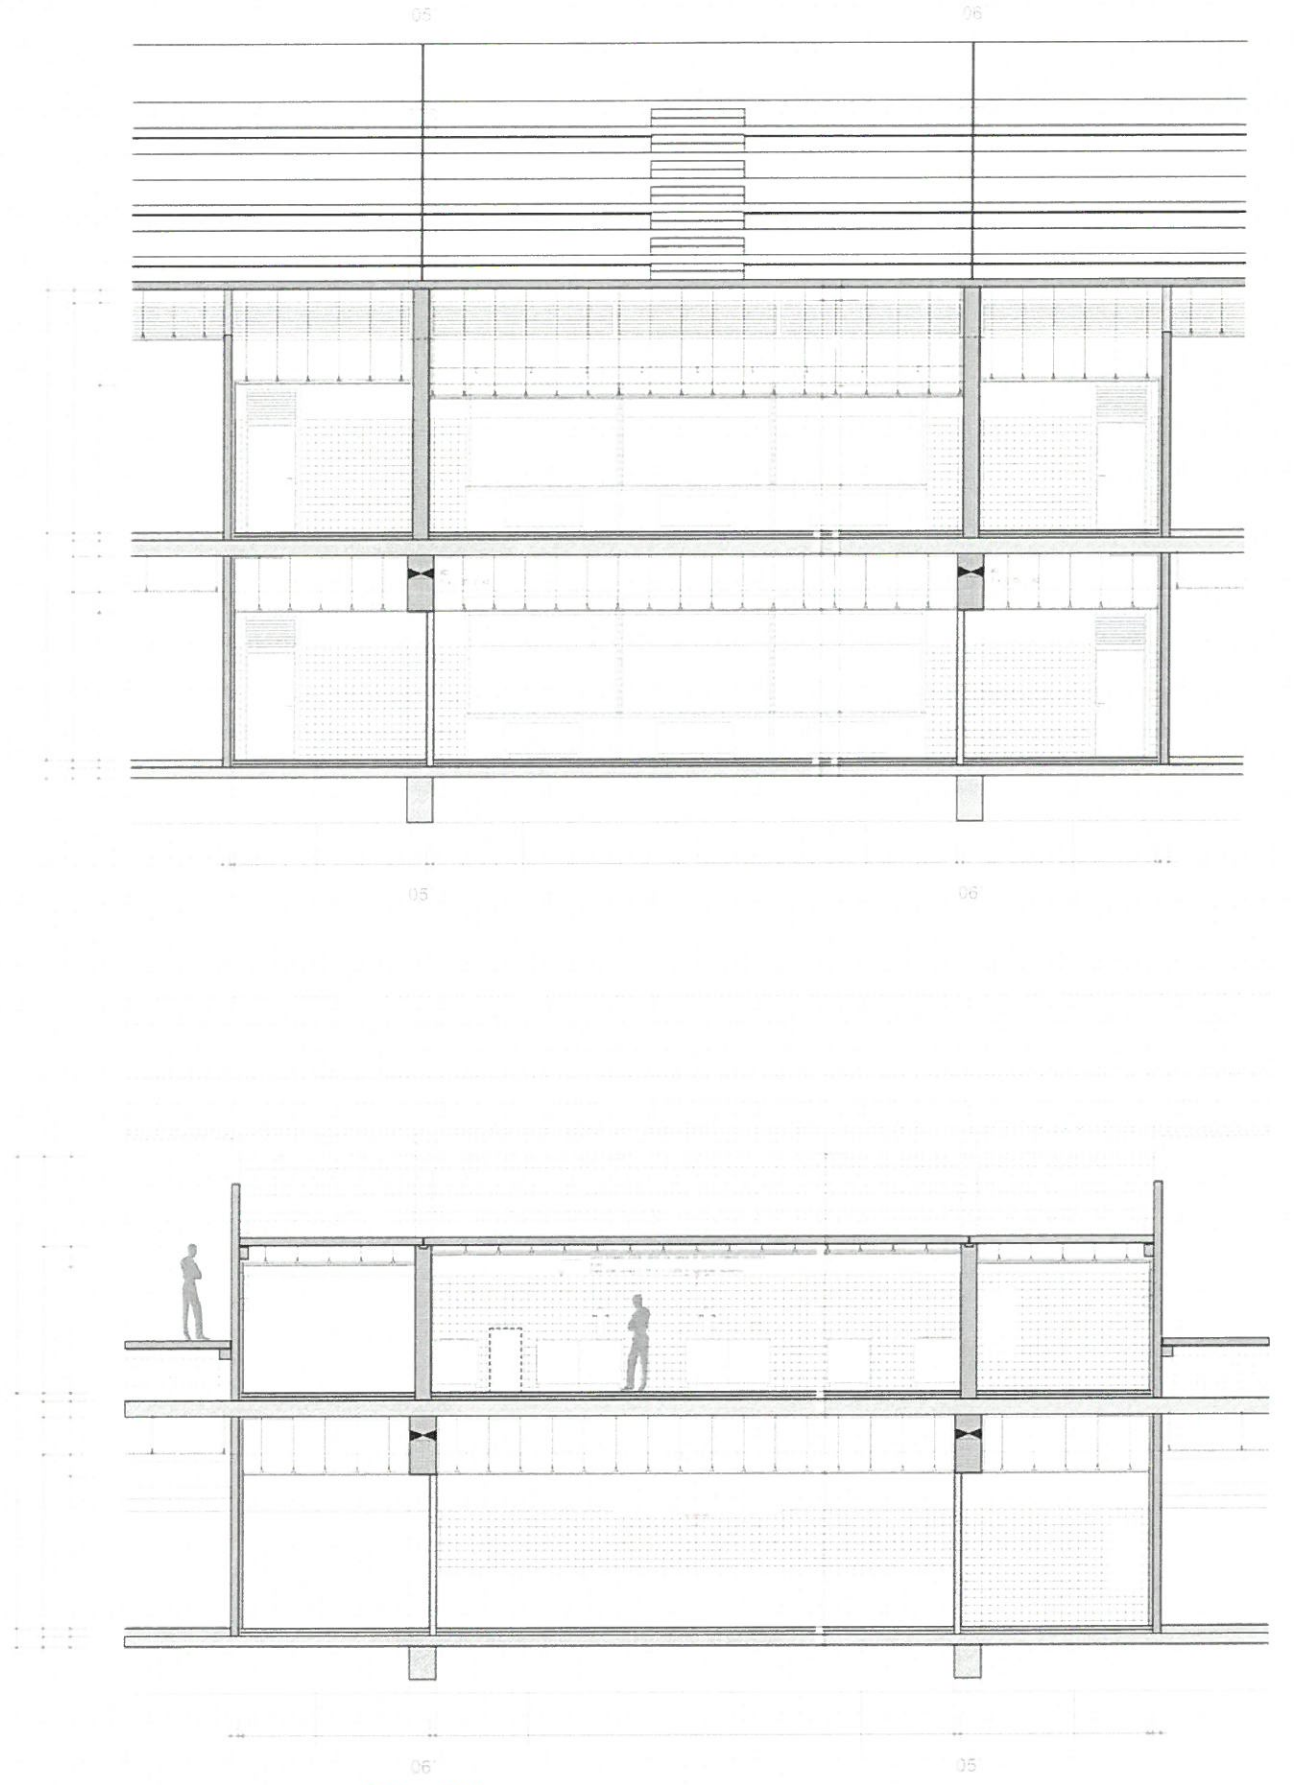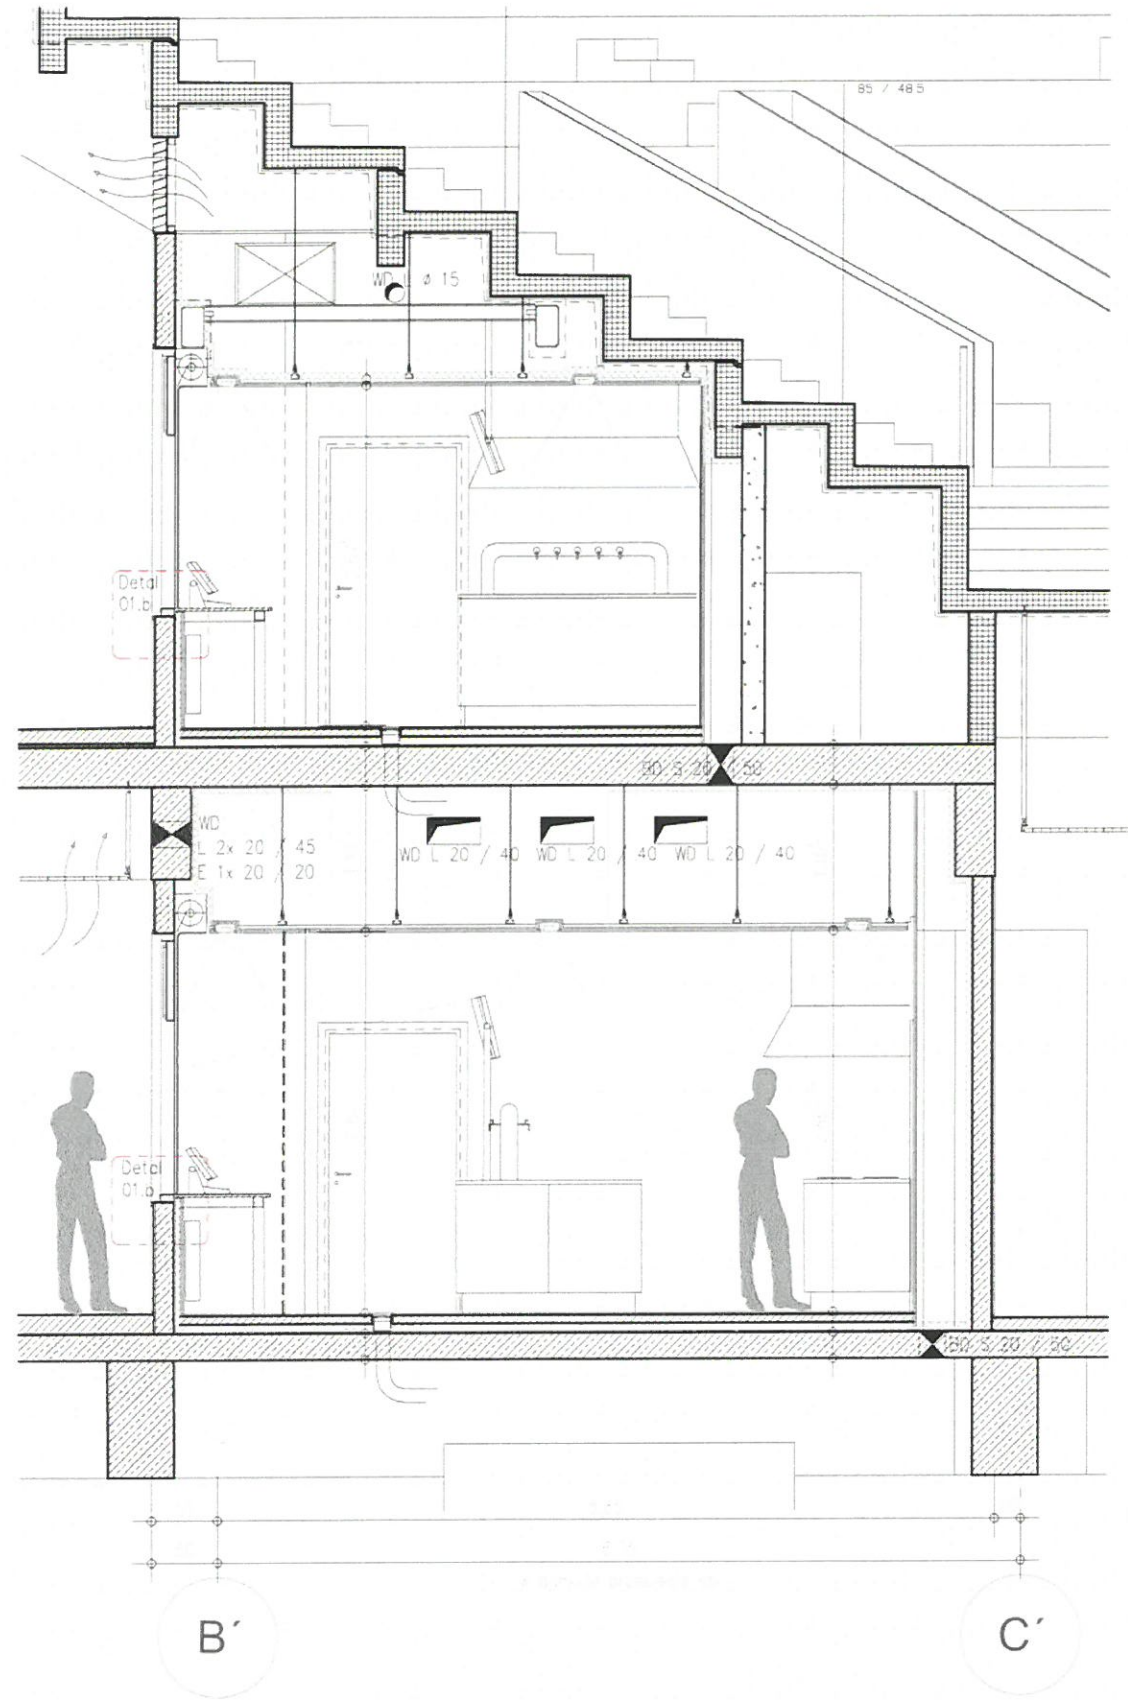


31 33 KIOSK GASTRONOMICZNE WBUDOWANE POZIOM 03

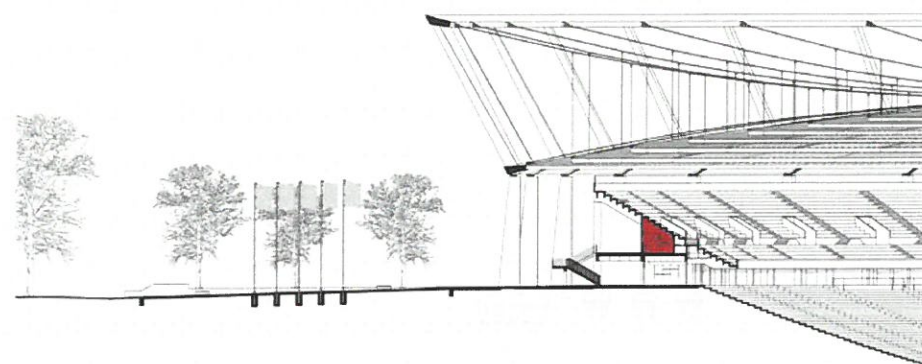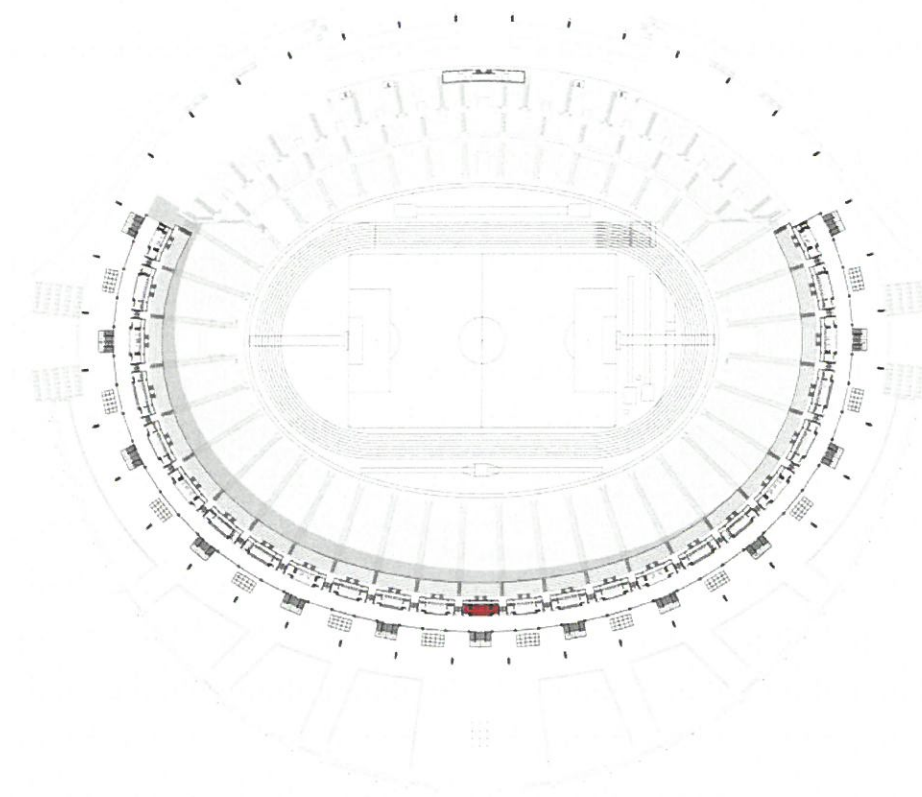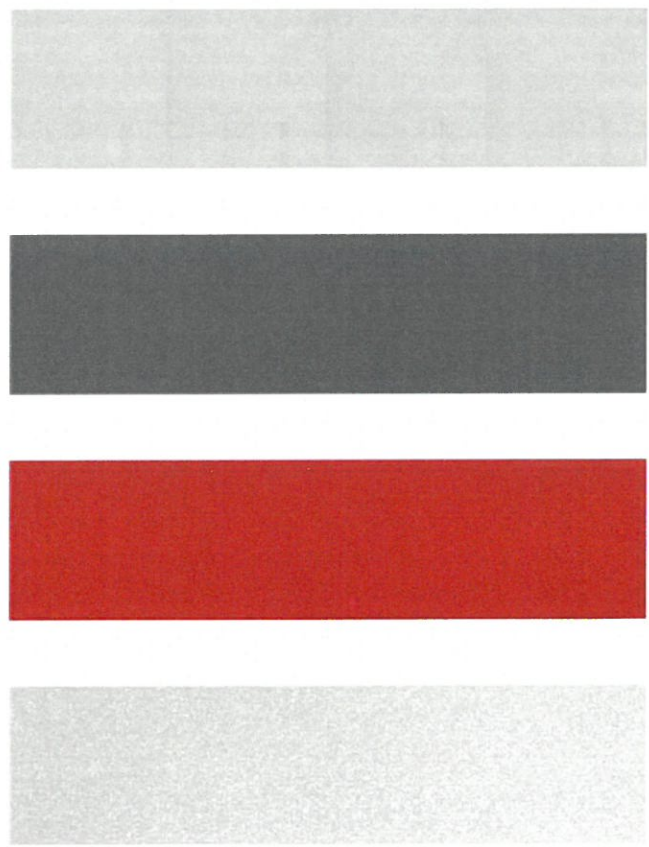

32 KIOSK GASTRONOMICZNE WBUDOWANE POZIOM 03





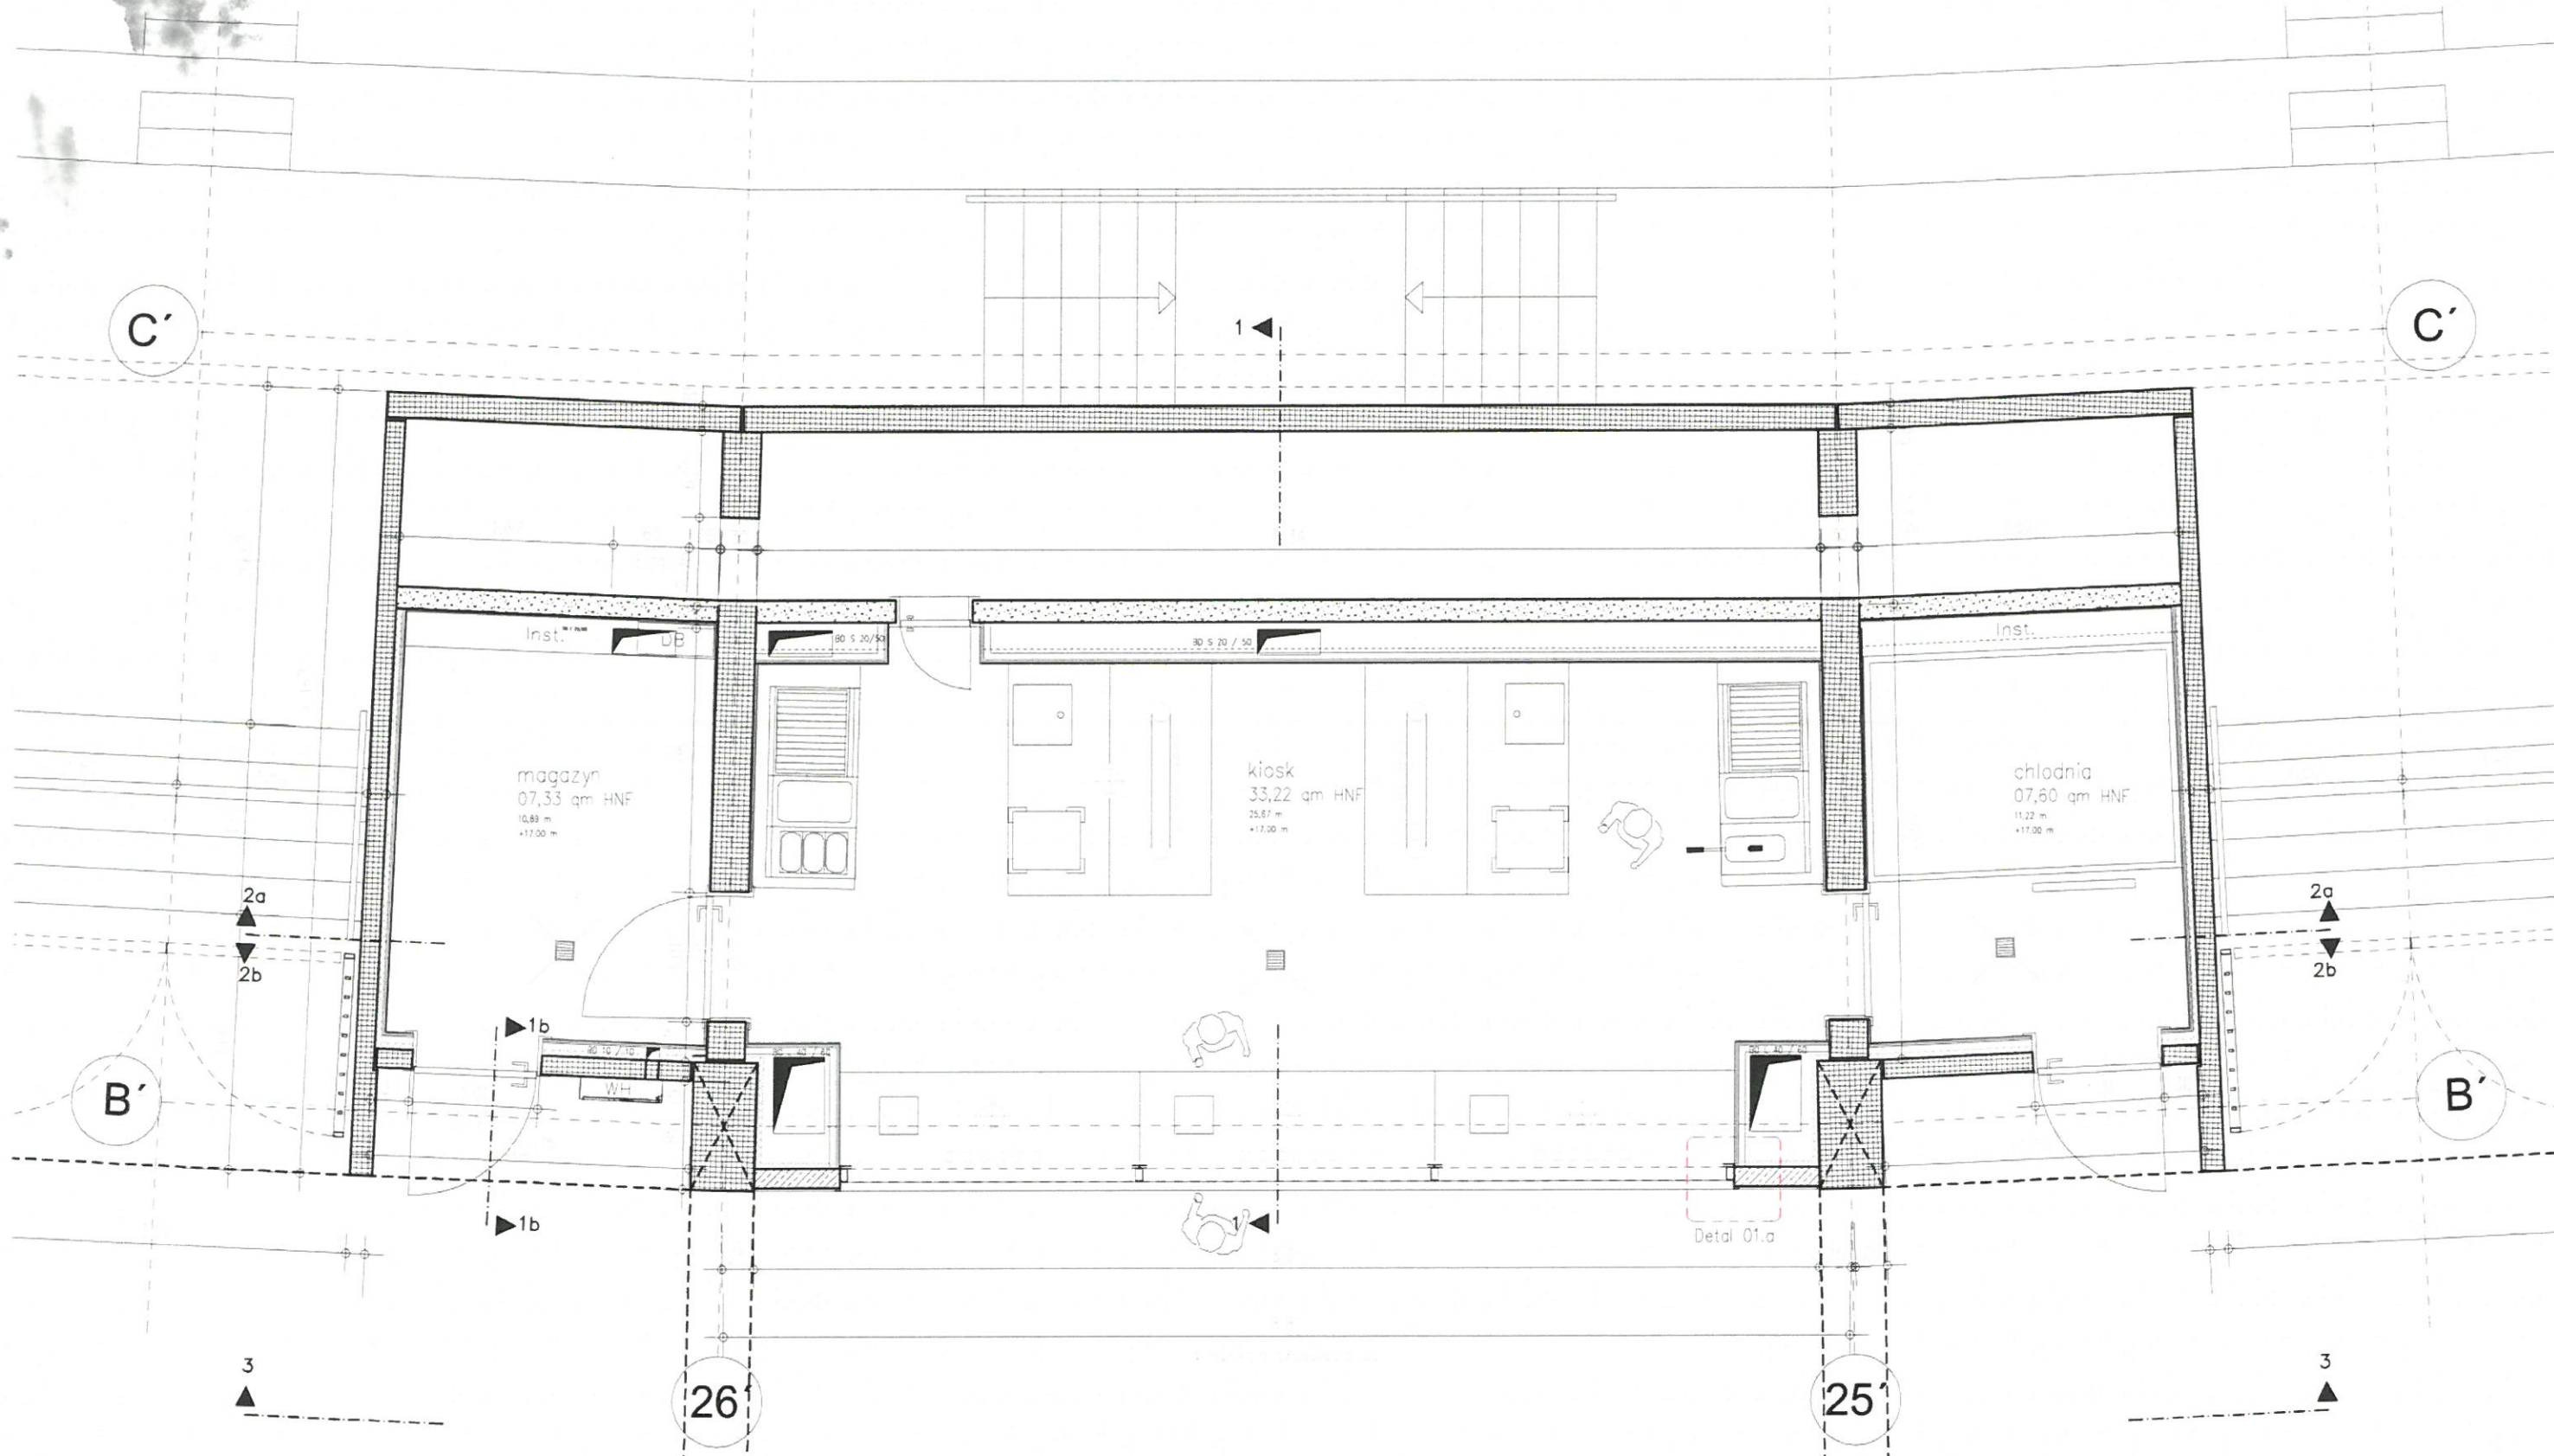

32 KIOSK GASTRONOMICZNE WBUDOWANE POZIOM 03



32 KIOSK GASTRONOMICZNE WBUDOWANE POZIOM 03

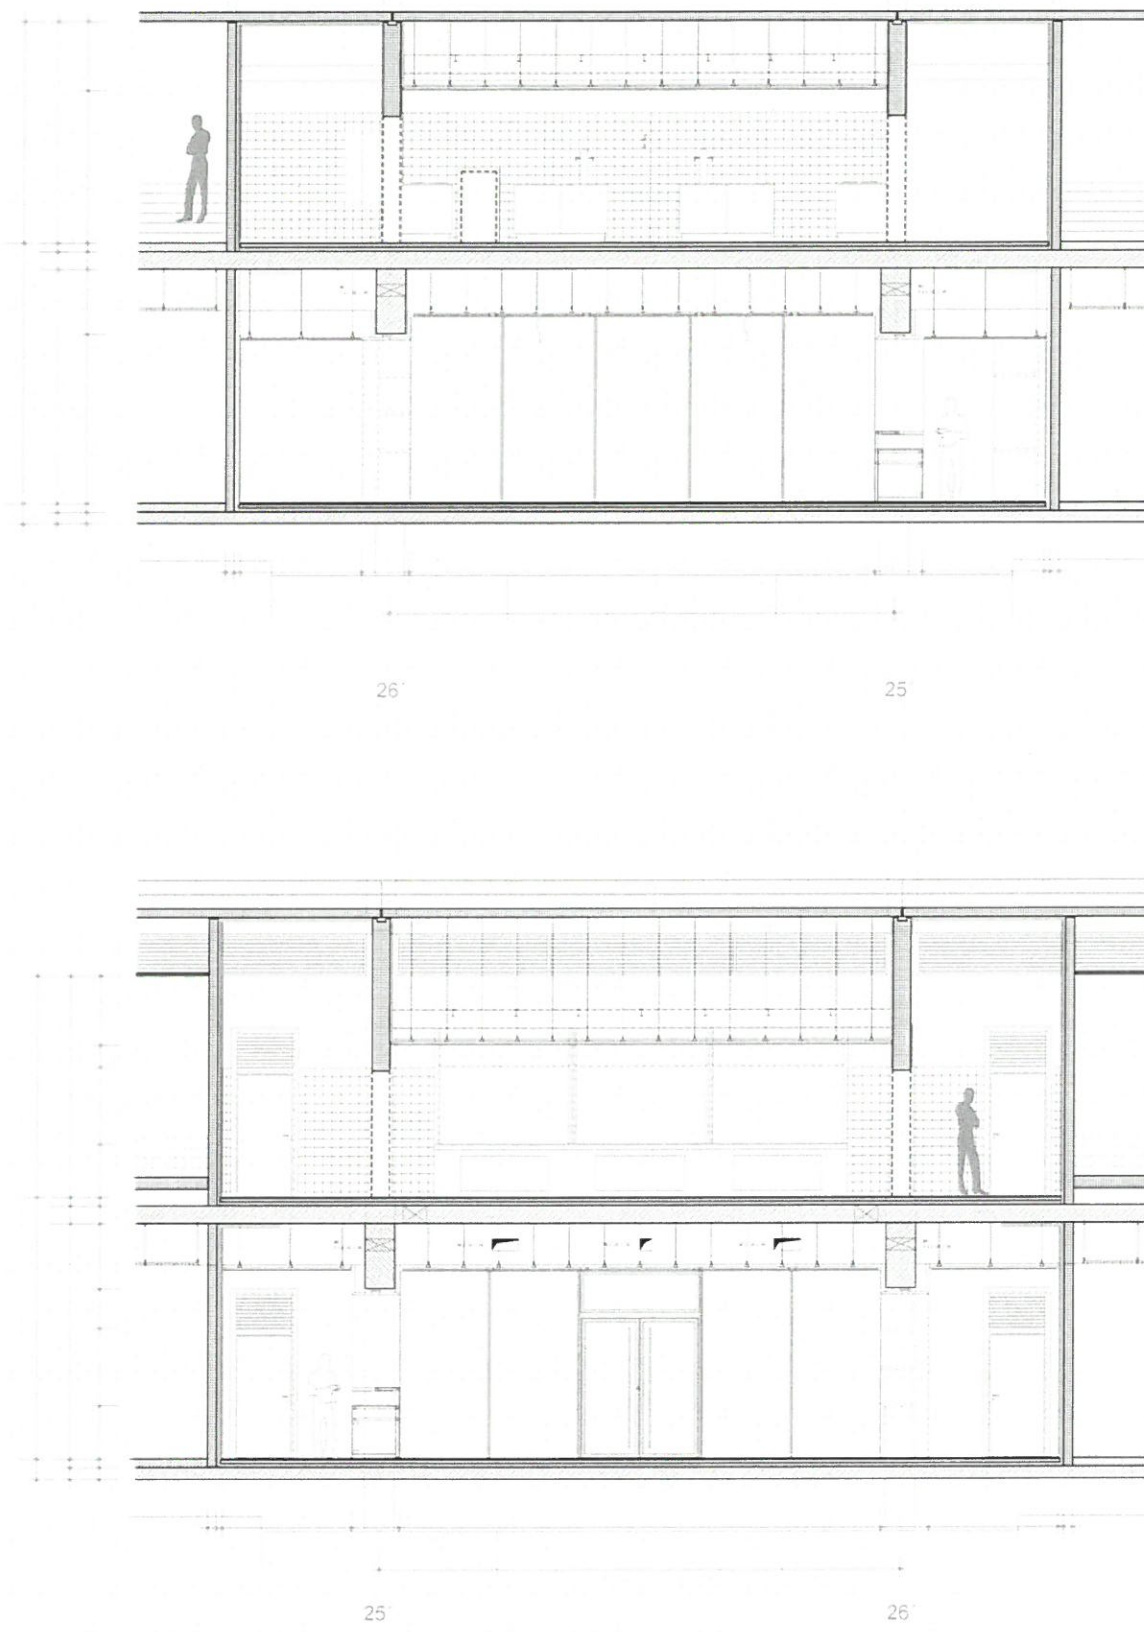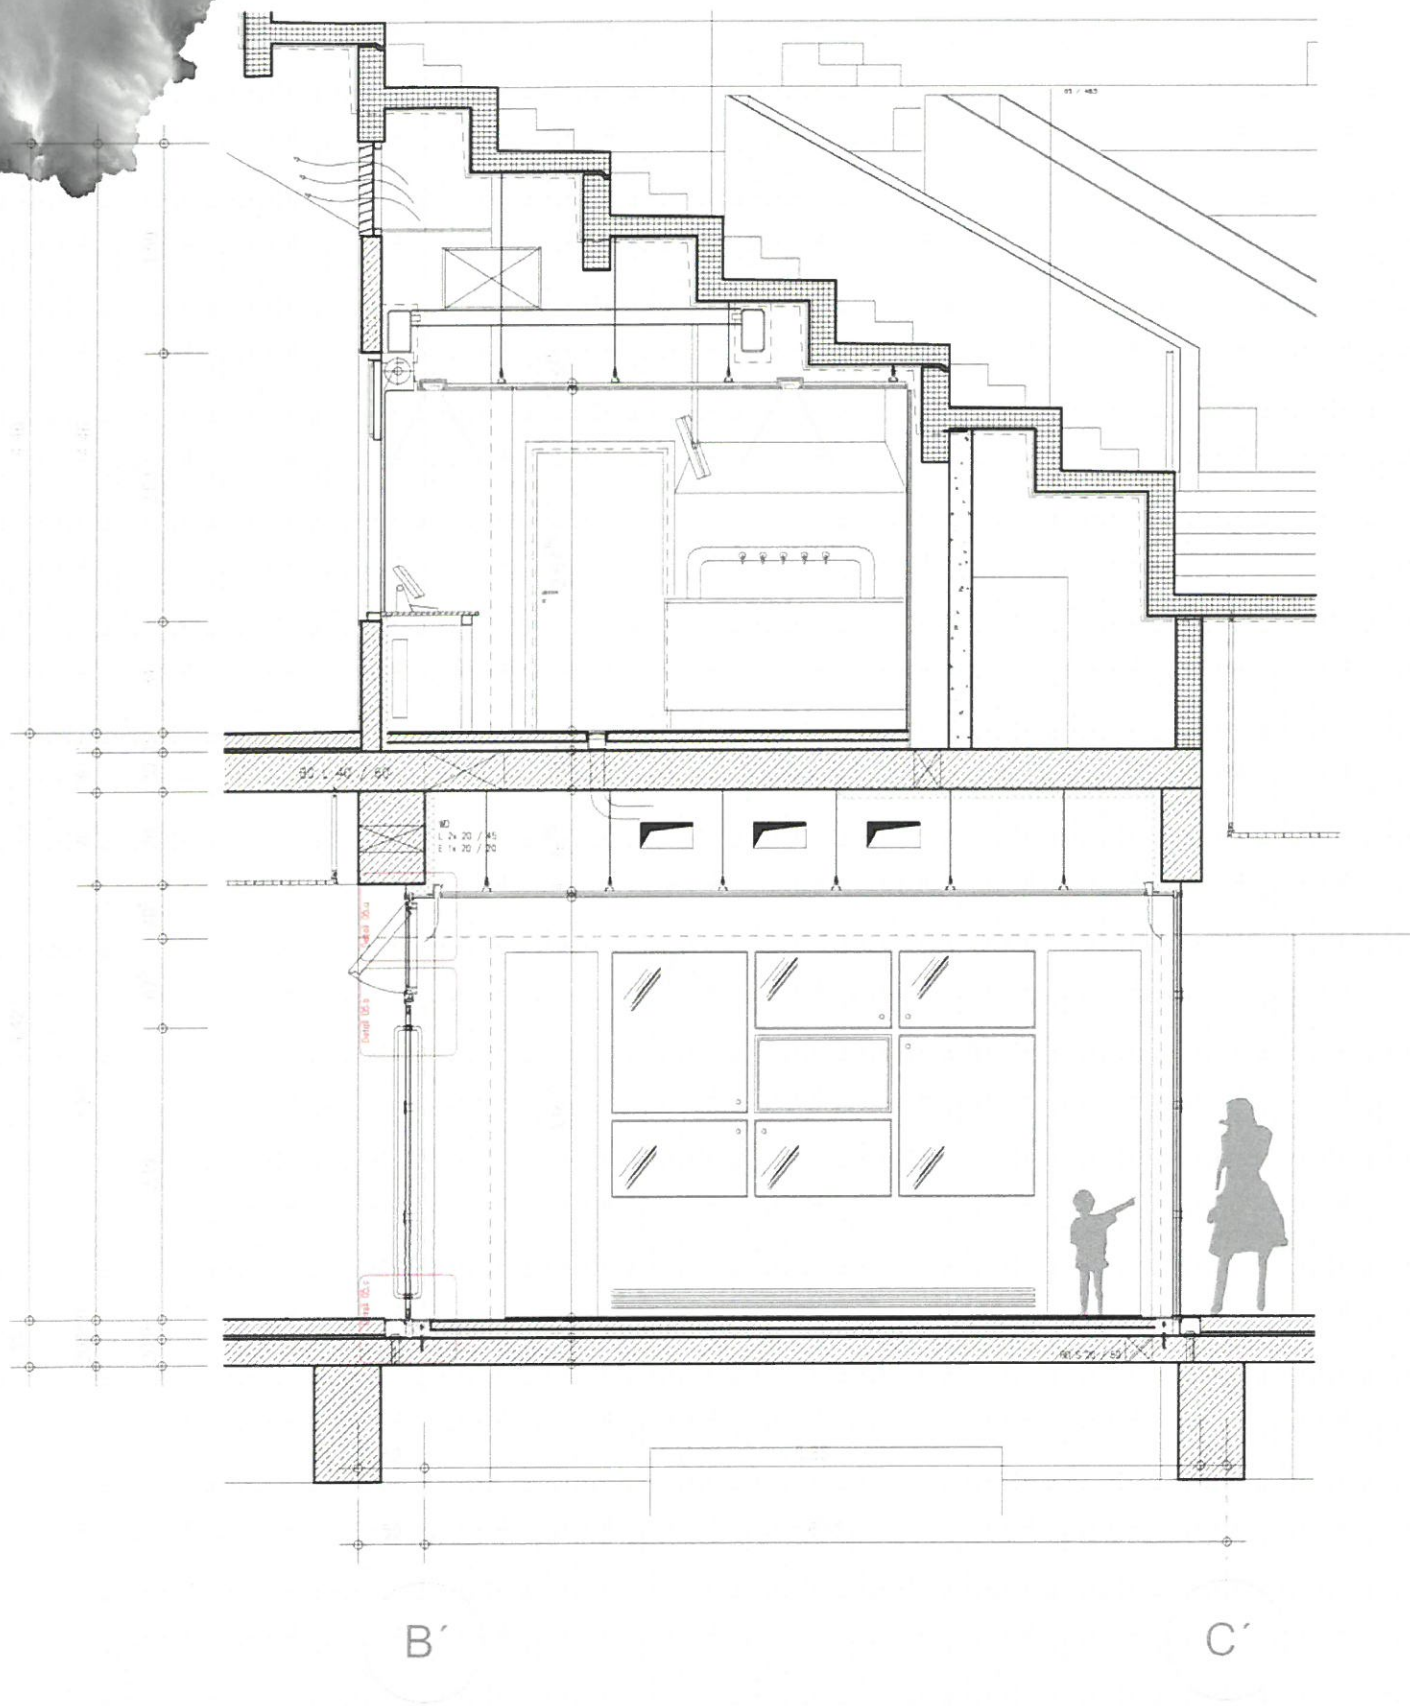

32 KIOSK GASTRONOMICZNE WBUDOWANE POZIOM 03